


DÜZCE İLİ AKÇAĞOCA İLÇESİ DÖNGELLİ KÖYÜ
400+400KVA ELEKTRİK PROJESİ
PRİMER ŞEMASI VE PRİMER MALZEME LİSTESİ

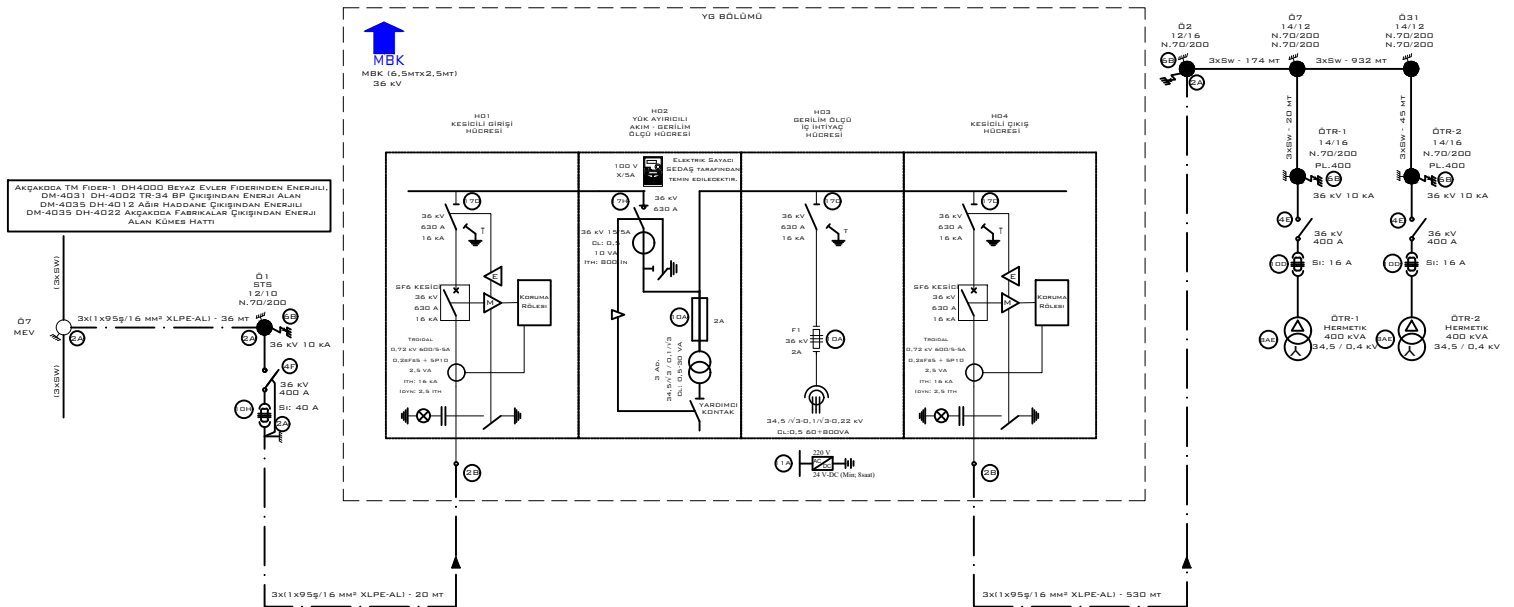

NO	ADI	KARAKTERİSTİKLERİ	KISA DÖNEM	İLERDE	MEVCUT
2A	BÜZÜŞMELİ TİP HARICI KABLO BAŞLIĞI	36 kV 1x95ş/16 mm² XLPE-AL	12		
2B	BÜZÜŞMELİ TİP DAHİLİ KABLO BAŞLIĞI	36 kV 1x95ş/16 mm² XLPE-AL	6		
4E	HARICI TİP SİGORTALI AYRICI	36 kV 630 A 12,5 kA HARICI TİP SİGORTALI AYRICI	2		
4F	HARICI TİP SİGORTALI TOPRAKLI AYRICI	36 kV 630 A 12,5 kA HARICI TİP SİGORTALI TOPRAKLI AYRICI	1		
6B	PARAFUDR	36 kV 10 kA METAL OKSİT PARAFUDR	12		
8AE	HERMETİK TİP TRANSFORMATÖR DAĞITIM TRAFOSU (DAHİLİ TİP/DİREK TİPİ)	33 / 0,4-0,231 kV 400 kVA DYN 11 HERMETİK DAĞITIM TRAFOSU	2		
10A	OG SİGORTA PATRONU	36 kV 2 A	6		
10D	OG SİGORTA PATRONU	36 kV 16 A	6		
10H	OG SİGORTA PATRONU	36 kV 40 A	3		
17C	GERİLİM TRAFD HÜCRESİ (İÇ İHTİYAÇ HÜCRESİ)	36 kV 630 A 16 kA GERİLİM TRAFOSU; 34,5 /√3-0,1/√3-0,22 kV CL:0,5 60+800VA	1		
17D	KESİCİLİ GİRİŞ ÇIKIŞ HÜCRESİ	36 kV 630 A 16 kA AKIM TRAFOLARI; TROIDAL TİP 0,72 kV 600/5-5A 0,2sF85 + 5P10 2,5 VA ITH: 16 kA IDYN: 2,5 ITH	2		
17H	AKIM - GERİLİM ÖLÇÜ HÜCRESİ	36 kV 630 A 16 kA AKIM TRAFOSU; 36 kV 15/5A, CL: 0,5, 10VA, ITH:800İN GERİLİM TRAFOSU; 34,5/√3 / 0,1/√3, CL: 0,5, 30 VA	1		
11A	BAKIMSIZ AKÜ-REDR. GRUBU (BAR-24)	24V DC	1		