


DÜZGE İLİ AKÇAKOCA İLÇESİ DÖNGELLİ KÖYÜ
400+400KVA ELEKTRİK PROJESİ
BRAŞMAN DIREĞİ GÖRÜNÜŞLERİ

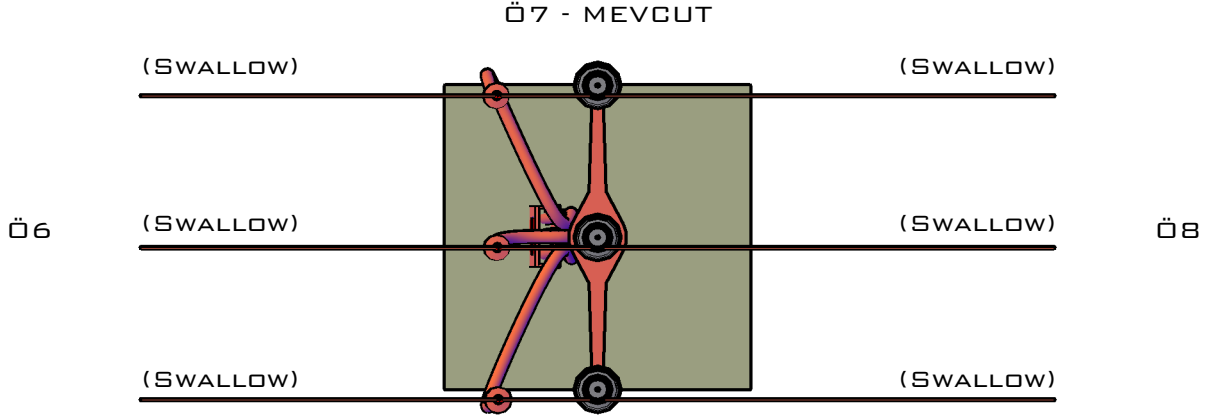


ÜST GÖRÜNÜŞ ÖLÇEK: 1 / 50

Ö7 - MEVCUT
(XLPE KABLO İLE İRTİBAT
YAPILACAKTIR.)

DR. SERCAN ÖZÜMCAN
ELEKTRİK MÜHENDİSİ
SMM NO: 41 81 44686

DÜZGE İLİ AKÇAKOCA İLÇESİ DÖNGELLİ KÖYÜ
400+400KVA ELEKTRİK PROJESİ
BRAŞMAN DİREĞİ GÖRÜNÜŞLERİ

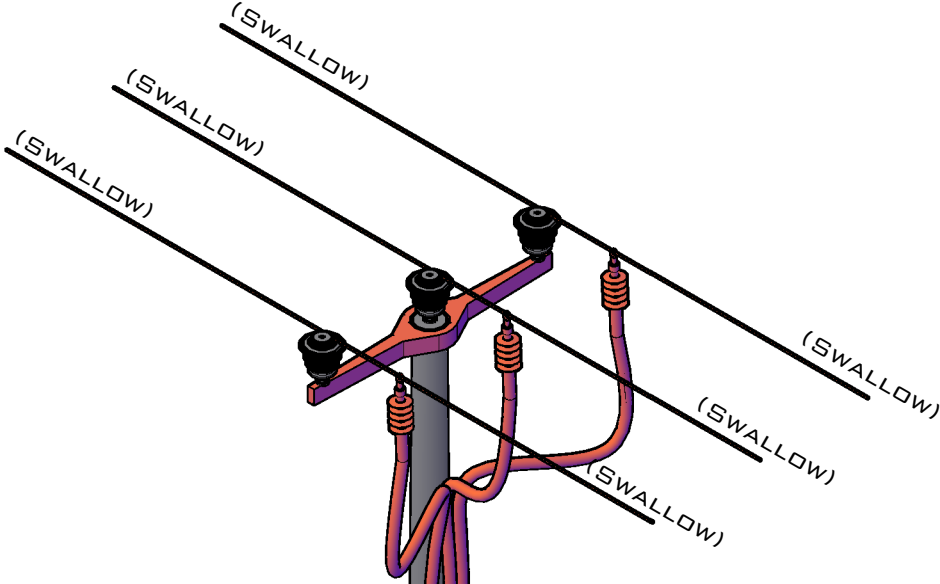

Ö7

AKÇAKOCA DEMİR ÇELİK İHTİSAS
ORGANİZE SANAYİ BÖLGESİ
TESİSLERİNE
3(1x95)-AL XLPE

DR. SERCAN ÖZÜMCAN
ELEKTRİK MÜHENDİSİ
SMM NO: 41 81 44686

TEMEL
BETONU


PERSPEKTİF GÖRÜNÜŞ ÖLÇEK: 1 / 50

Ö7 - MEVCUT
(XLPE KABLO İLE İRTİBAT
YAPILACAKTIR.)

AKÇAKOCA DEMİR ÇELİK İHTİSAS
ORGANİZE SANAYİ BÖLGESİ

SAYFA 3/3

DÜZGE İLİ AKÇAKOCA İLÇESİ DÖNGELLİ KÖYÜ
400+400KVA ELEKTRİK PROJESİ
BRAŞMAN DİREĞİ GÖRÜNÜŞLERİ

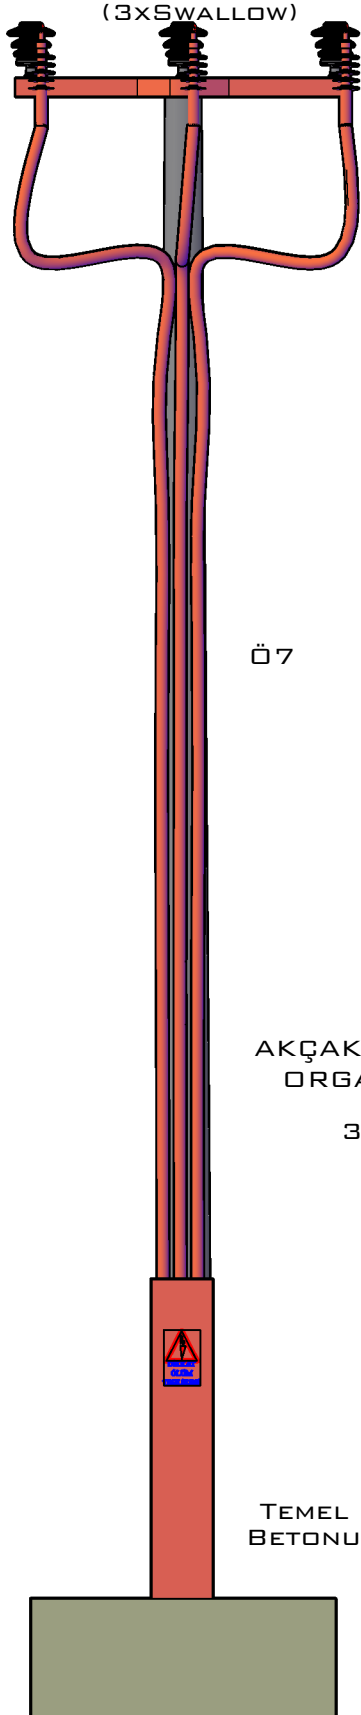

Ö7

AKÇAKOCA DEMİR ÇELİK İHTİSAS
ORGANİZE SANAYİ BÖLGESİ
TESİSLERİNE
3(1x95)-AL XLPE

DR. SERCAN ÖZÜMCAN
ELEKTRİK MÜHENDİSİ
SMM NO: 418144686

TEMEL
BETONU

YAN GÖRÜNÜŞ ÖLÇEK: 1 / 50

Ö7 - MEVCUT
(XLPE KABLO İLE İRTİBAT
YAPILACAKTIR.)