



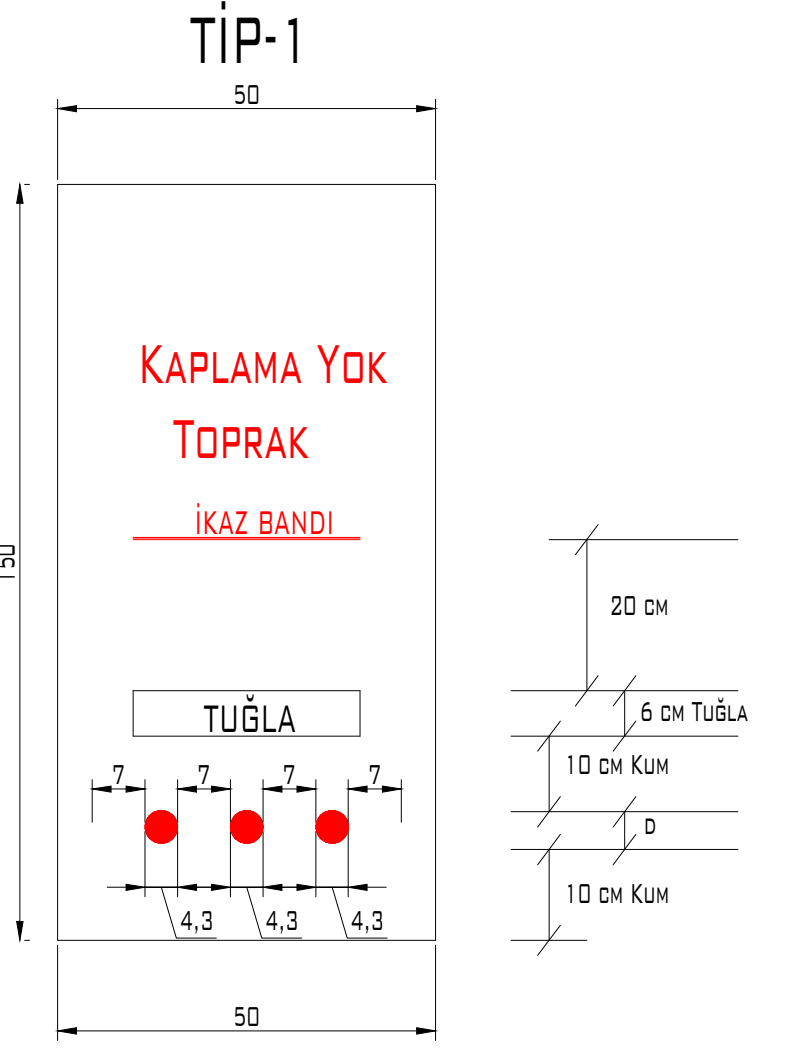

YOLDAN GEÇEN
KABLO KANAL DETAYI

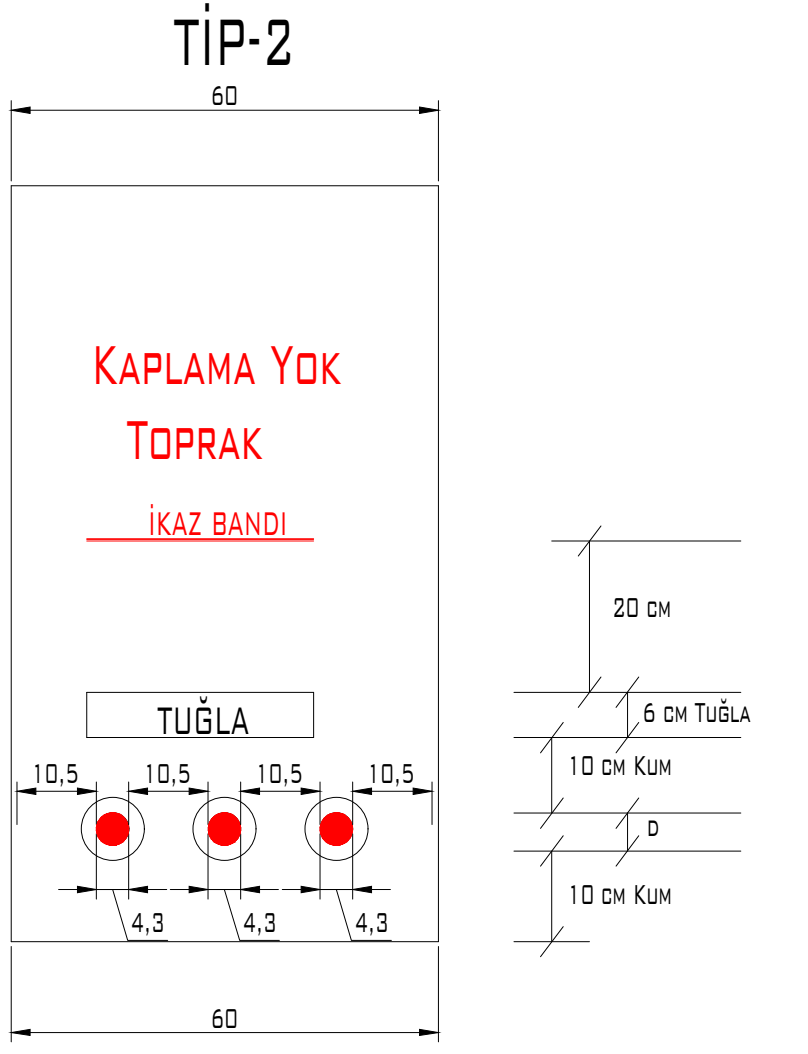

BORULU GEÇEN
KABLO KANAL DETAYI

SAKARYA ELEKTRİK DAĞITIM A.Ş.
DAĞITIM OPERASYONLARI DİREKTÖRLÜĞÜ
DÜZCE BÖLGE MÜDÜRLÜĞÜ

- Bu projeler kavramsalsi olarak onaylanmiştir. uygulama ve detaylardan doğabilecek her türlü sorumluluk Proje, Yatırım, İmalat ve Montajcının sorumluluğundadır.
- Enerji ve Tabii Kaynaklar Bakanlığınca hazırlanarak 30.11.2000 tarih ve 24246 sayılı Resmî Gazetede yayımlanan Elektrik Kuvvetli Akım Tesisleri Yönetmeliğinde belirtilen bütün hususlara uyulacaktır.
- Elektrik Tesisleri Proje Yönetmeliğinin Madde 2/21'F bendine göre elektrik 10 Tesisleri Yönetmeliğinin kapsamında olan tesisler proje dışı kapsamı dışındadır.

İŞİN ADI:
AKÇAKODA DEMİR GELİK İHTİSAS
ORGANİZE SANAYİ BÖLGESİ

ÖLÇEK: 1 / 1000

DÜZCE İLİ AKÇAKODA İLÇESİ DÖNĞELLİ KÖYÜ
400+400KV ELEKTRİK PROJESİ
KANAL YATIRIM PLANI

PAFTA NO: P4

PROJE SORUMLUSU:

ÖZÜMCAN MÜHENDİSLİK

DR. SERCAN ÖZÜMCAN
ELEKTRİK MÜHENDİSİ
KUYUMDUAHALI MAH. 4192 SK.
NO:10/2 MERKEZ DÜZCE
0505 718 1787
DÜZCE V.D. : 16790163610

E-MAIL : SERCAN@OZUMCAN.COM W W W . O Z U M C A N . C O M TEL : 0505 718 17 87

ADI SOYADI	ÖNVAN	ODA NO	SMM NO	TARİH
ÇİZEN				
ELK.MÜH	SERCAN ÖZÜMCAN	ELK. MÜH.	44686	418144686
				19.06.2026