


# AKÇAKOCA DEMİR ÇELİK İHTİSAS ORGANİZE SANAYİ BÖLGESİ



## DÜZCE İLİ AKÇAKOCA İLÇESİ DÖNGELLİ KÖYÜ 400+400KV ELEKTRİK PROJESİ TOPRAKLAMA DETAY ÇİZİMLERİ

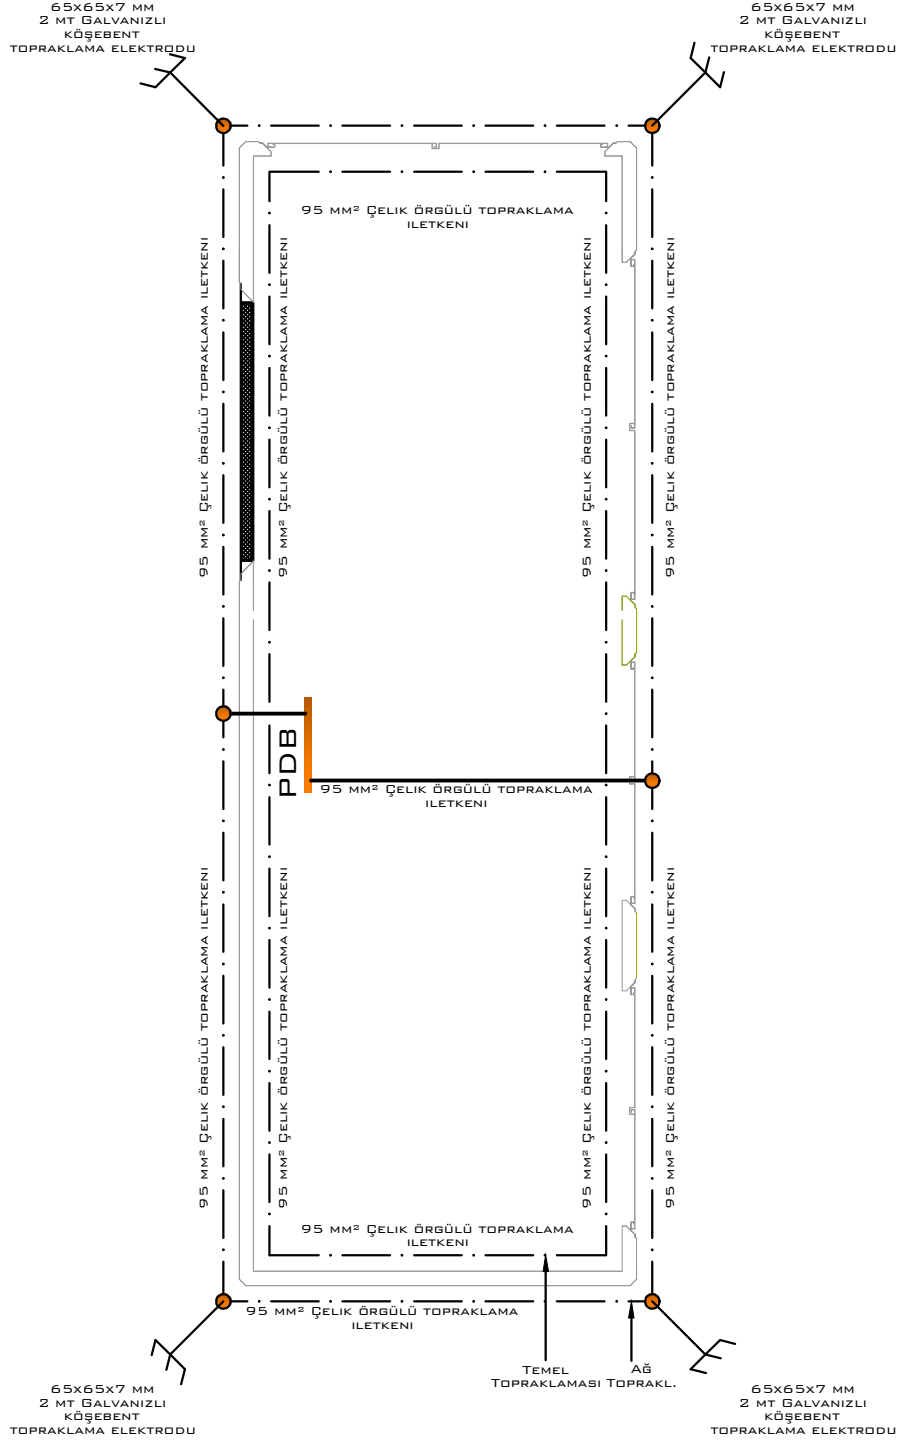


DR. SERCAN ÖZÜMCAN  
ELEKTRİK MÜHENDİSİ  
SMM NO : 41 81 44686

AKÇAKOCA DEMİR ÇELİK İHTİSAS  
ORGANİZE SANAYİ BÖLGESİ




DÜZCE İLİ AKÇAKOCA İLÇESİ DÖNGELLİ KÖYÜ  
400+400KVA ELEKTRİK PROJESİ  
TOPRAKLAMA DETAY ÇİZİMLERİ

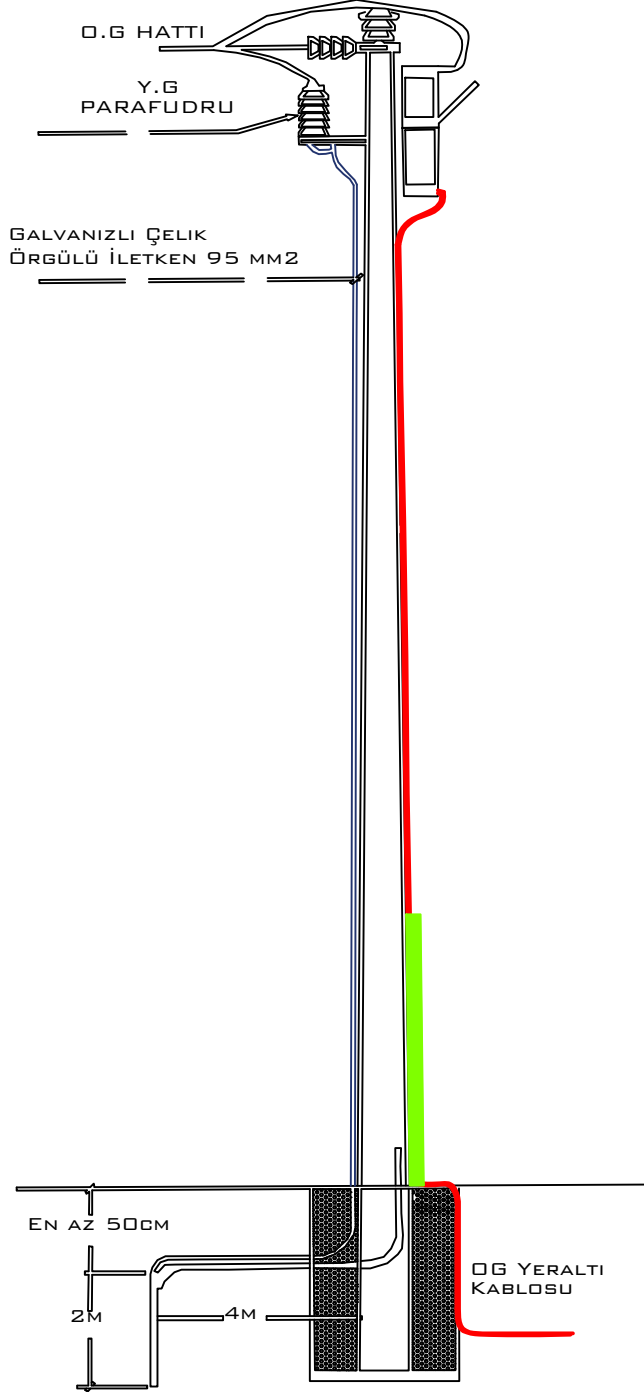

DR. SERCAN ÖZÜMCAN  
ELEKTRİK MÜHENDİSİ  
SMM NO: 41 81 44686

AKÇAKOCA DEMİR ÇELİK İHTİSAS  
ORGANİZE SANAYİ BÖLGESİ


DÜZCE İLİ AKÇAKOCA İLÇESİ DÖNGELLİ KÖYÜ  
400+400KVA ELEKTRİK PROJESİ  
TOPRAKLAMA DETAY ÇİZİMLERİ

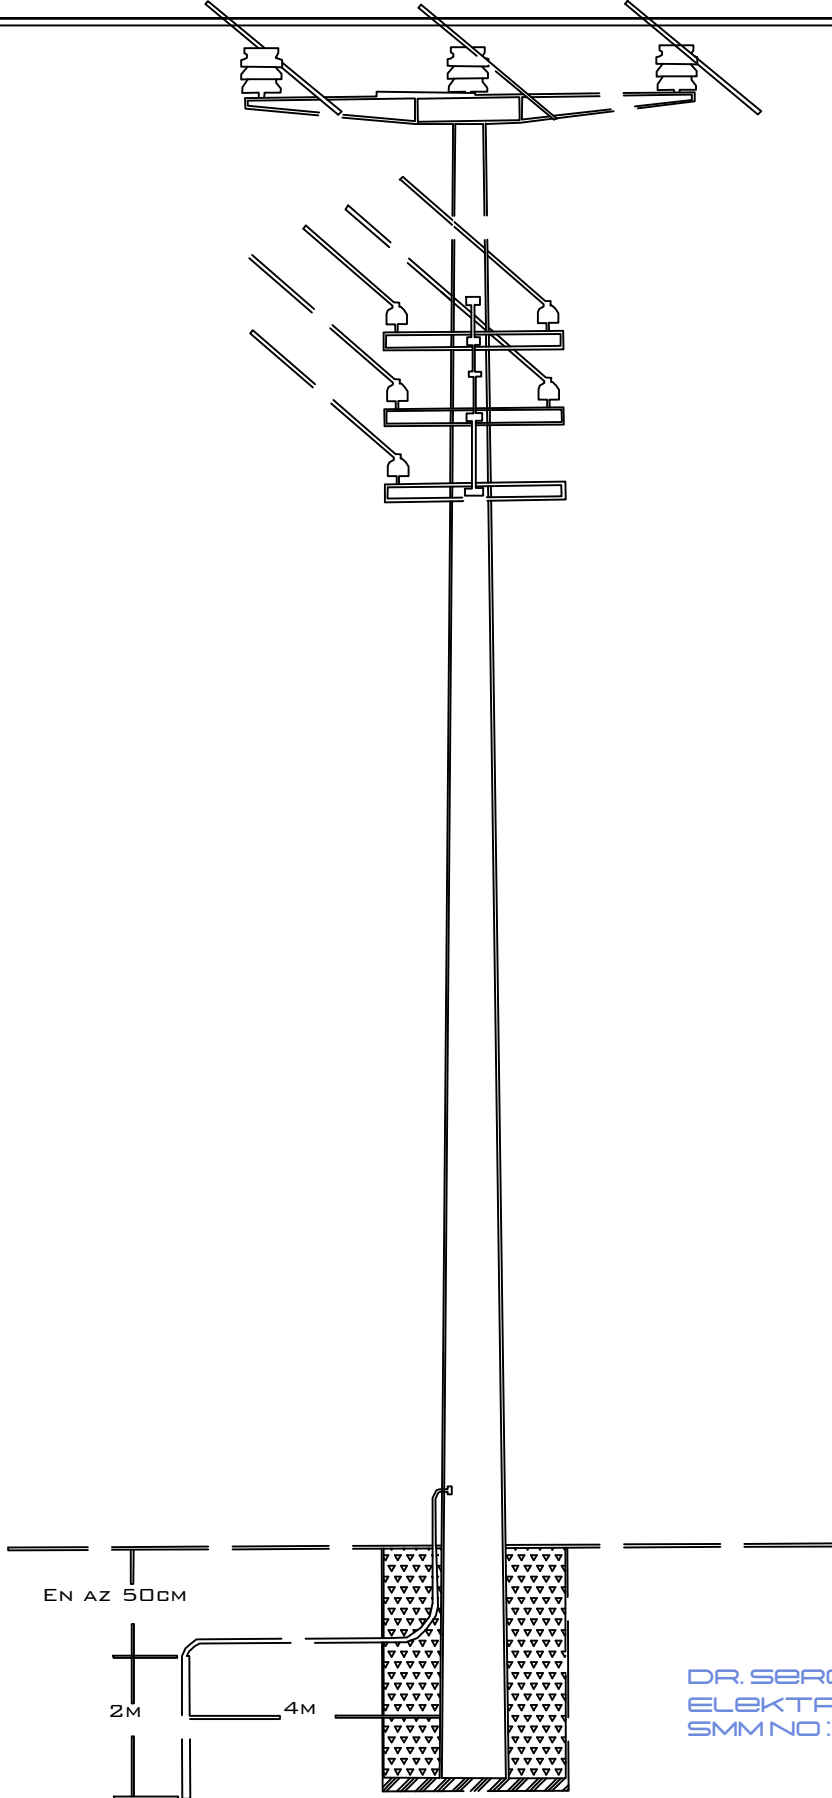

DR. SERCAN ÖZÜMCAN  
ELEKTRİK MÜHENDİSİ  
SMM NO : 41 81 44686

# AKÇAKOCA DEMİR ÇELİK İHTİSAS ORGANİZE SANAYİ BÖLGESİ

DÜZCE İLİ AKÇAKOCA İLÇESİ DÖNGELLİ KÖYÜ  
400+400KVA ELEKTRİK PROJESİ  
TOPRAKLAMA DETAY ÇİZİMLERİ

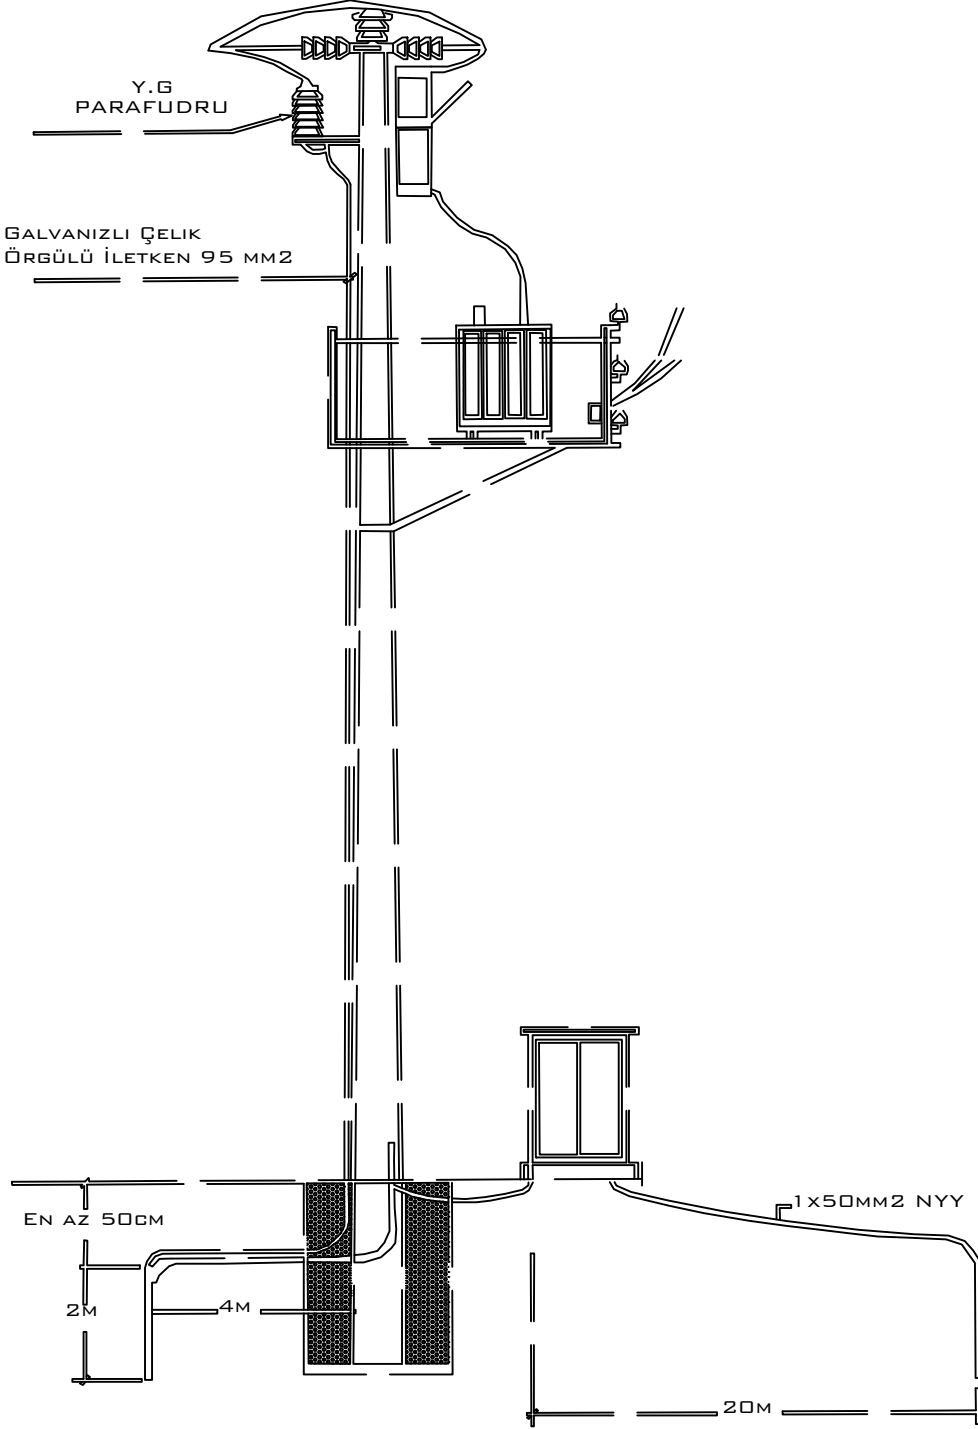

DR. SERCAN ÖZÜMCAN  
ELEKTRİK MÜHENDİSİ  
SMM NO: 41 81 44686