




TRAFO DİREĞİ - TRAFO - A.G. PANOSU - PARAFUDR
TOPRAKLAMASI VE TRAFO İŞLETME TOPRAKLAMASI BAĞLANTILARI

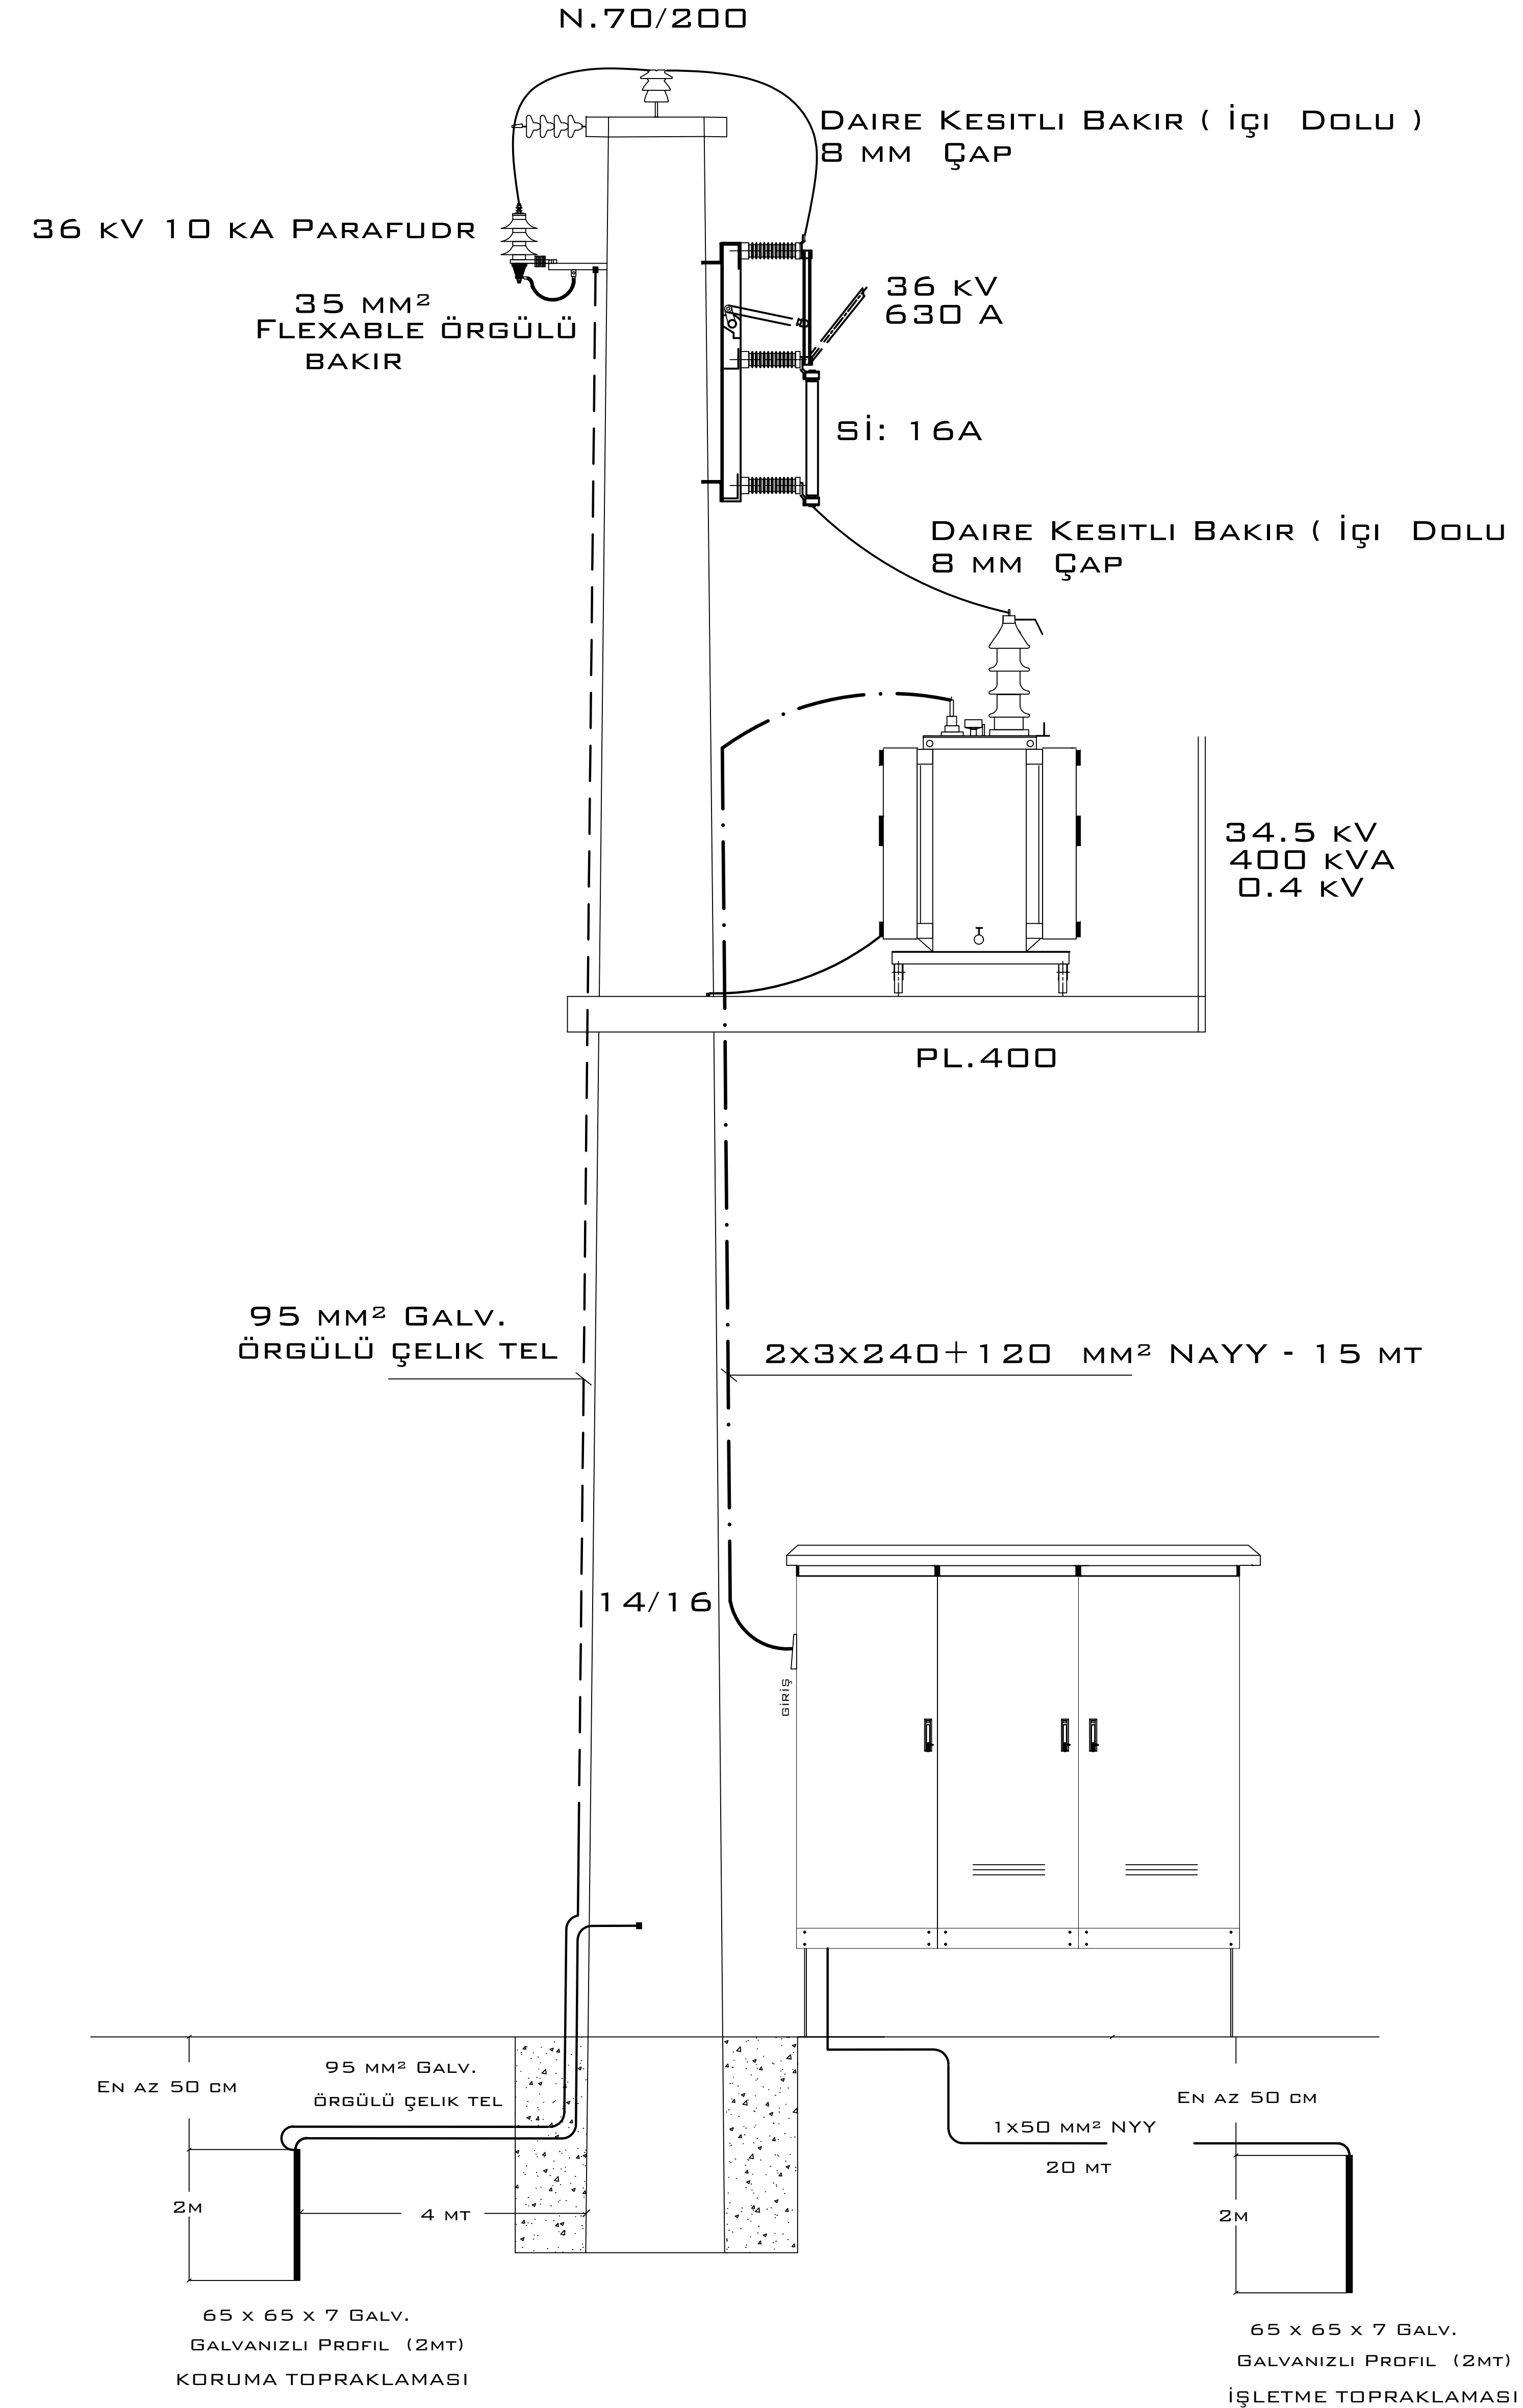


ÖLÇÜ PANOSUNUN MİNİMUM ÖLÇÜLERİ 130 CM X 80 CM X 40 CM EBATLARINDA OLMALIDIR.
PANO GÖRÜNÜŞLERİ İMALATÇI FİRMALARA GÖRE MİNİMUM ÖLÇÜLERDE GÖZ ÖNÜNDE BULUNDURULARAK DEĞİŞİKLİK GÖSTEREBİLİR.

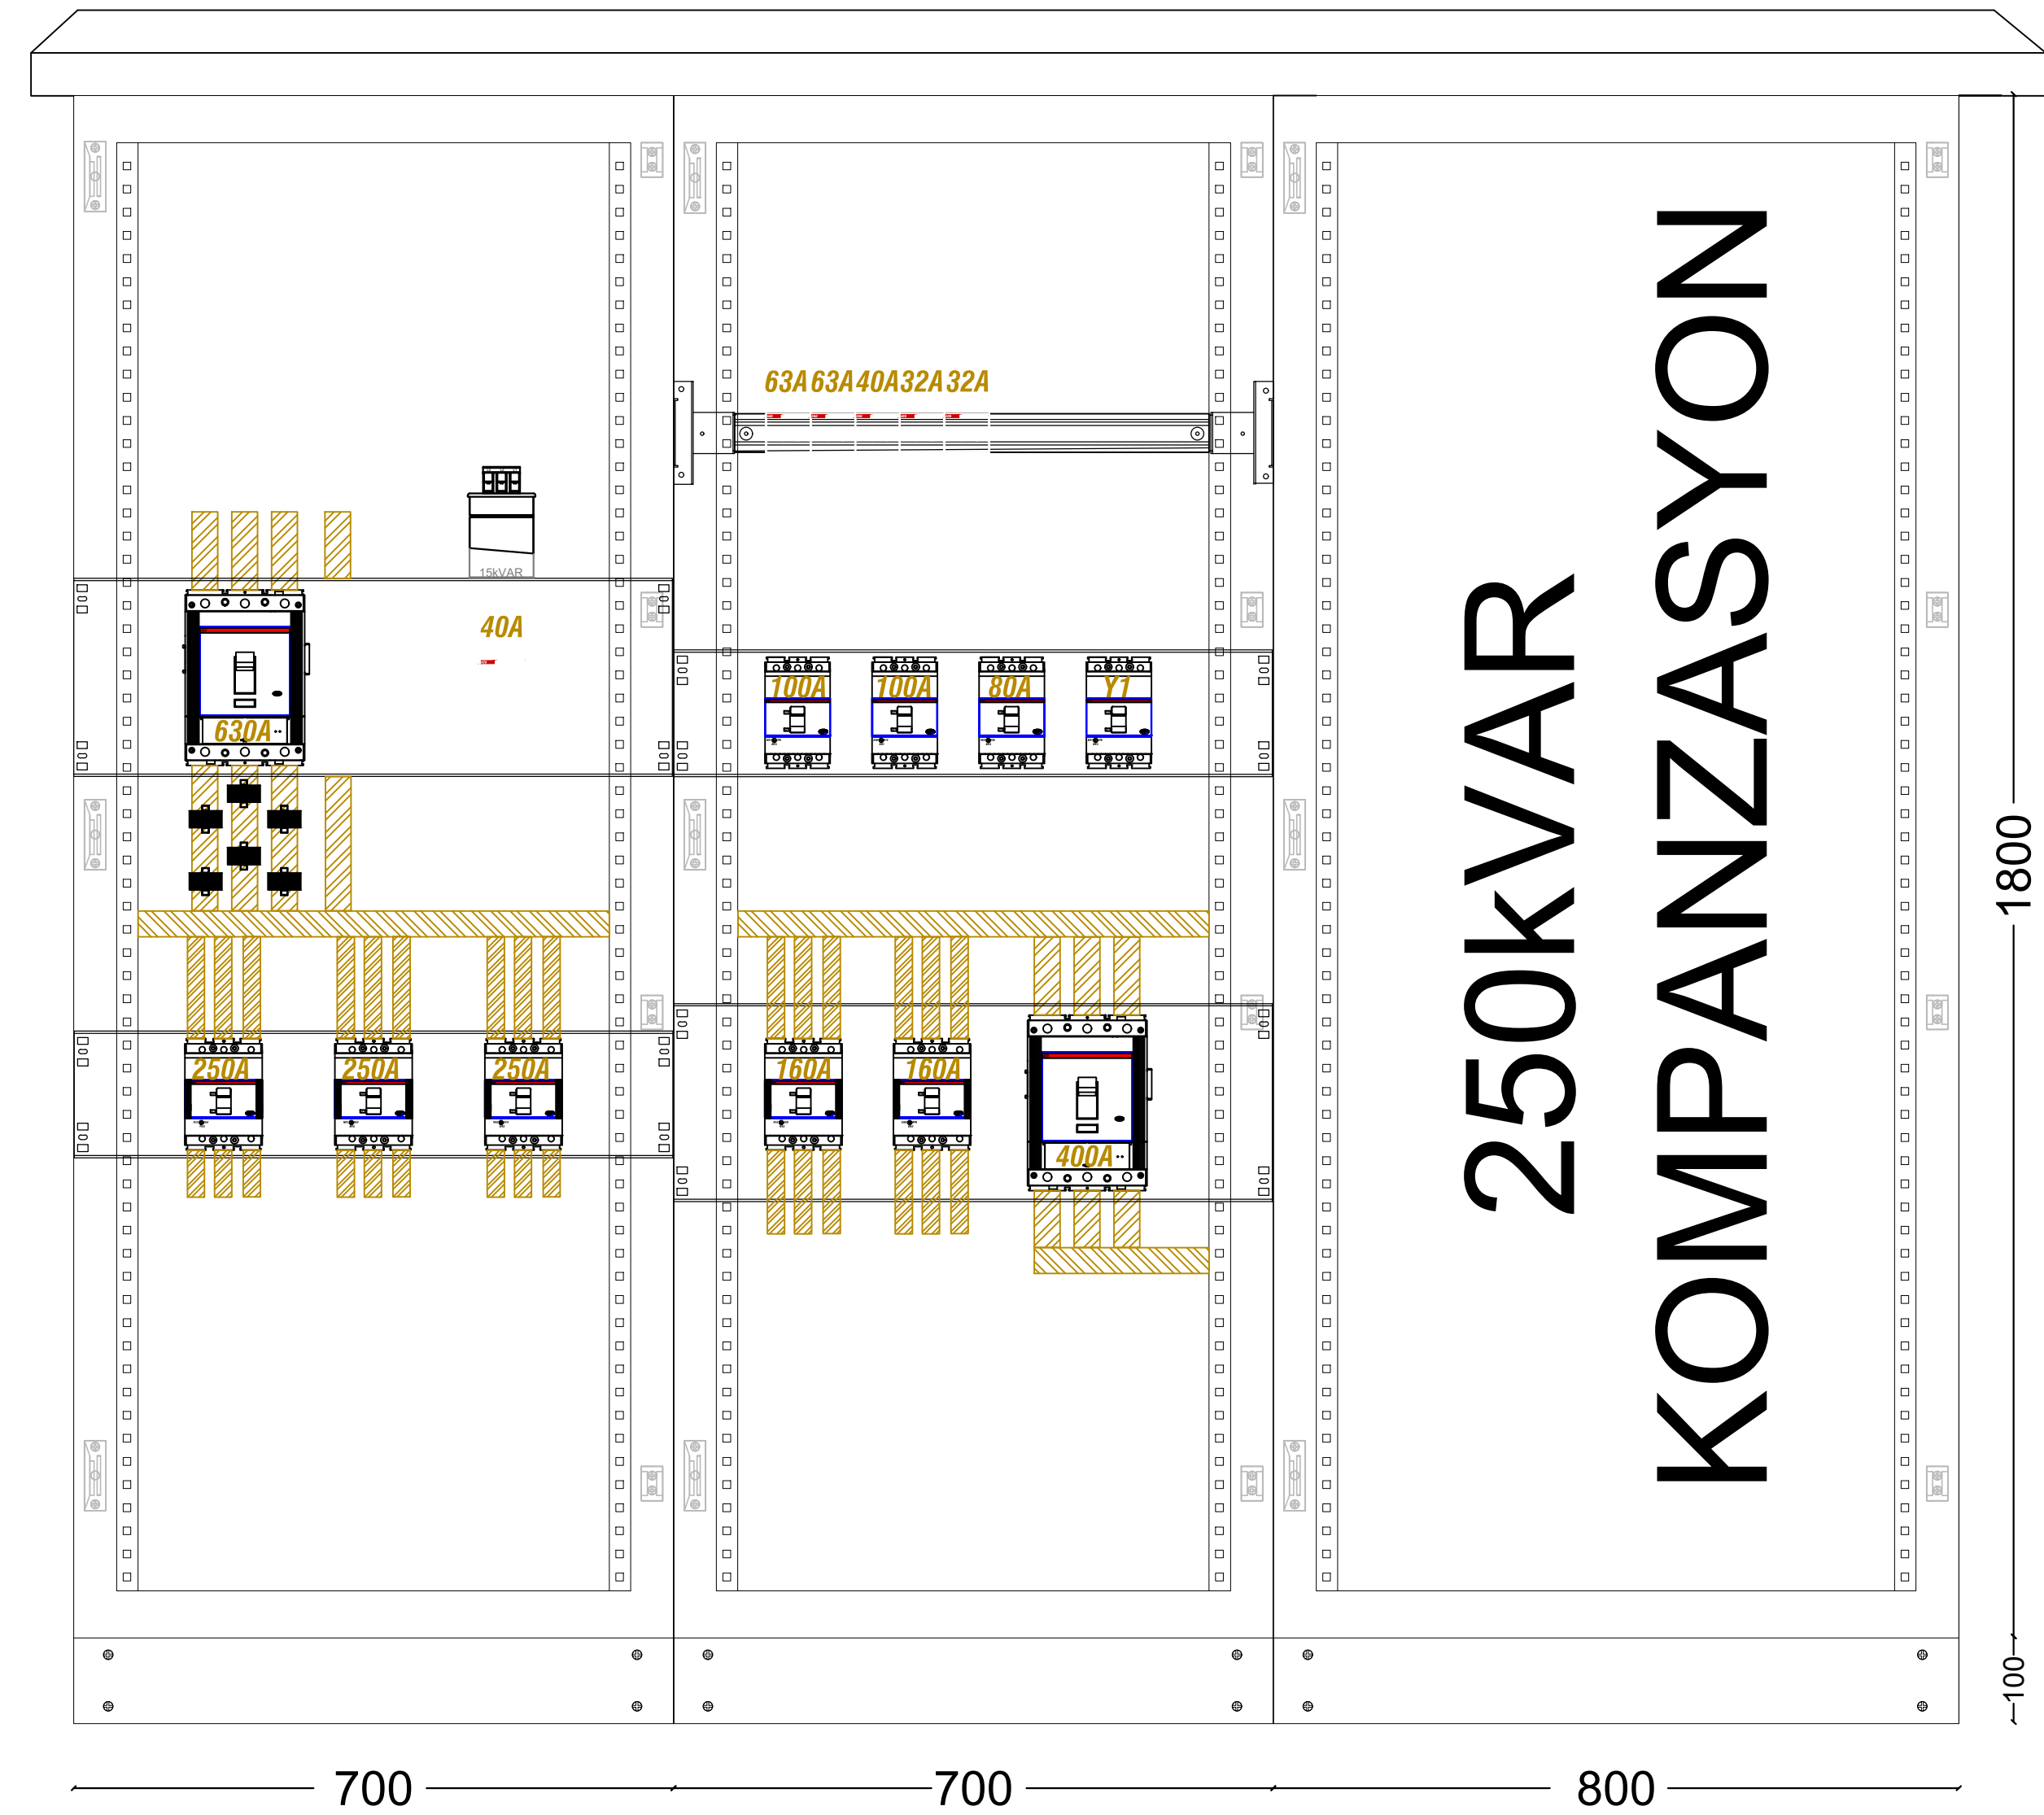



PANO KAPAKLARI AÇIK

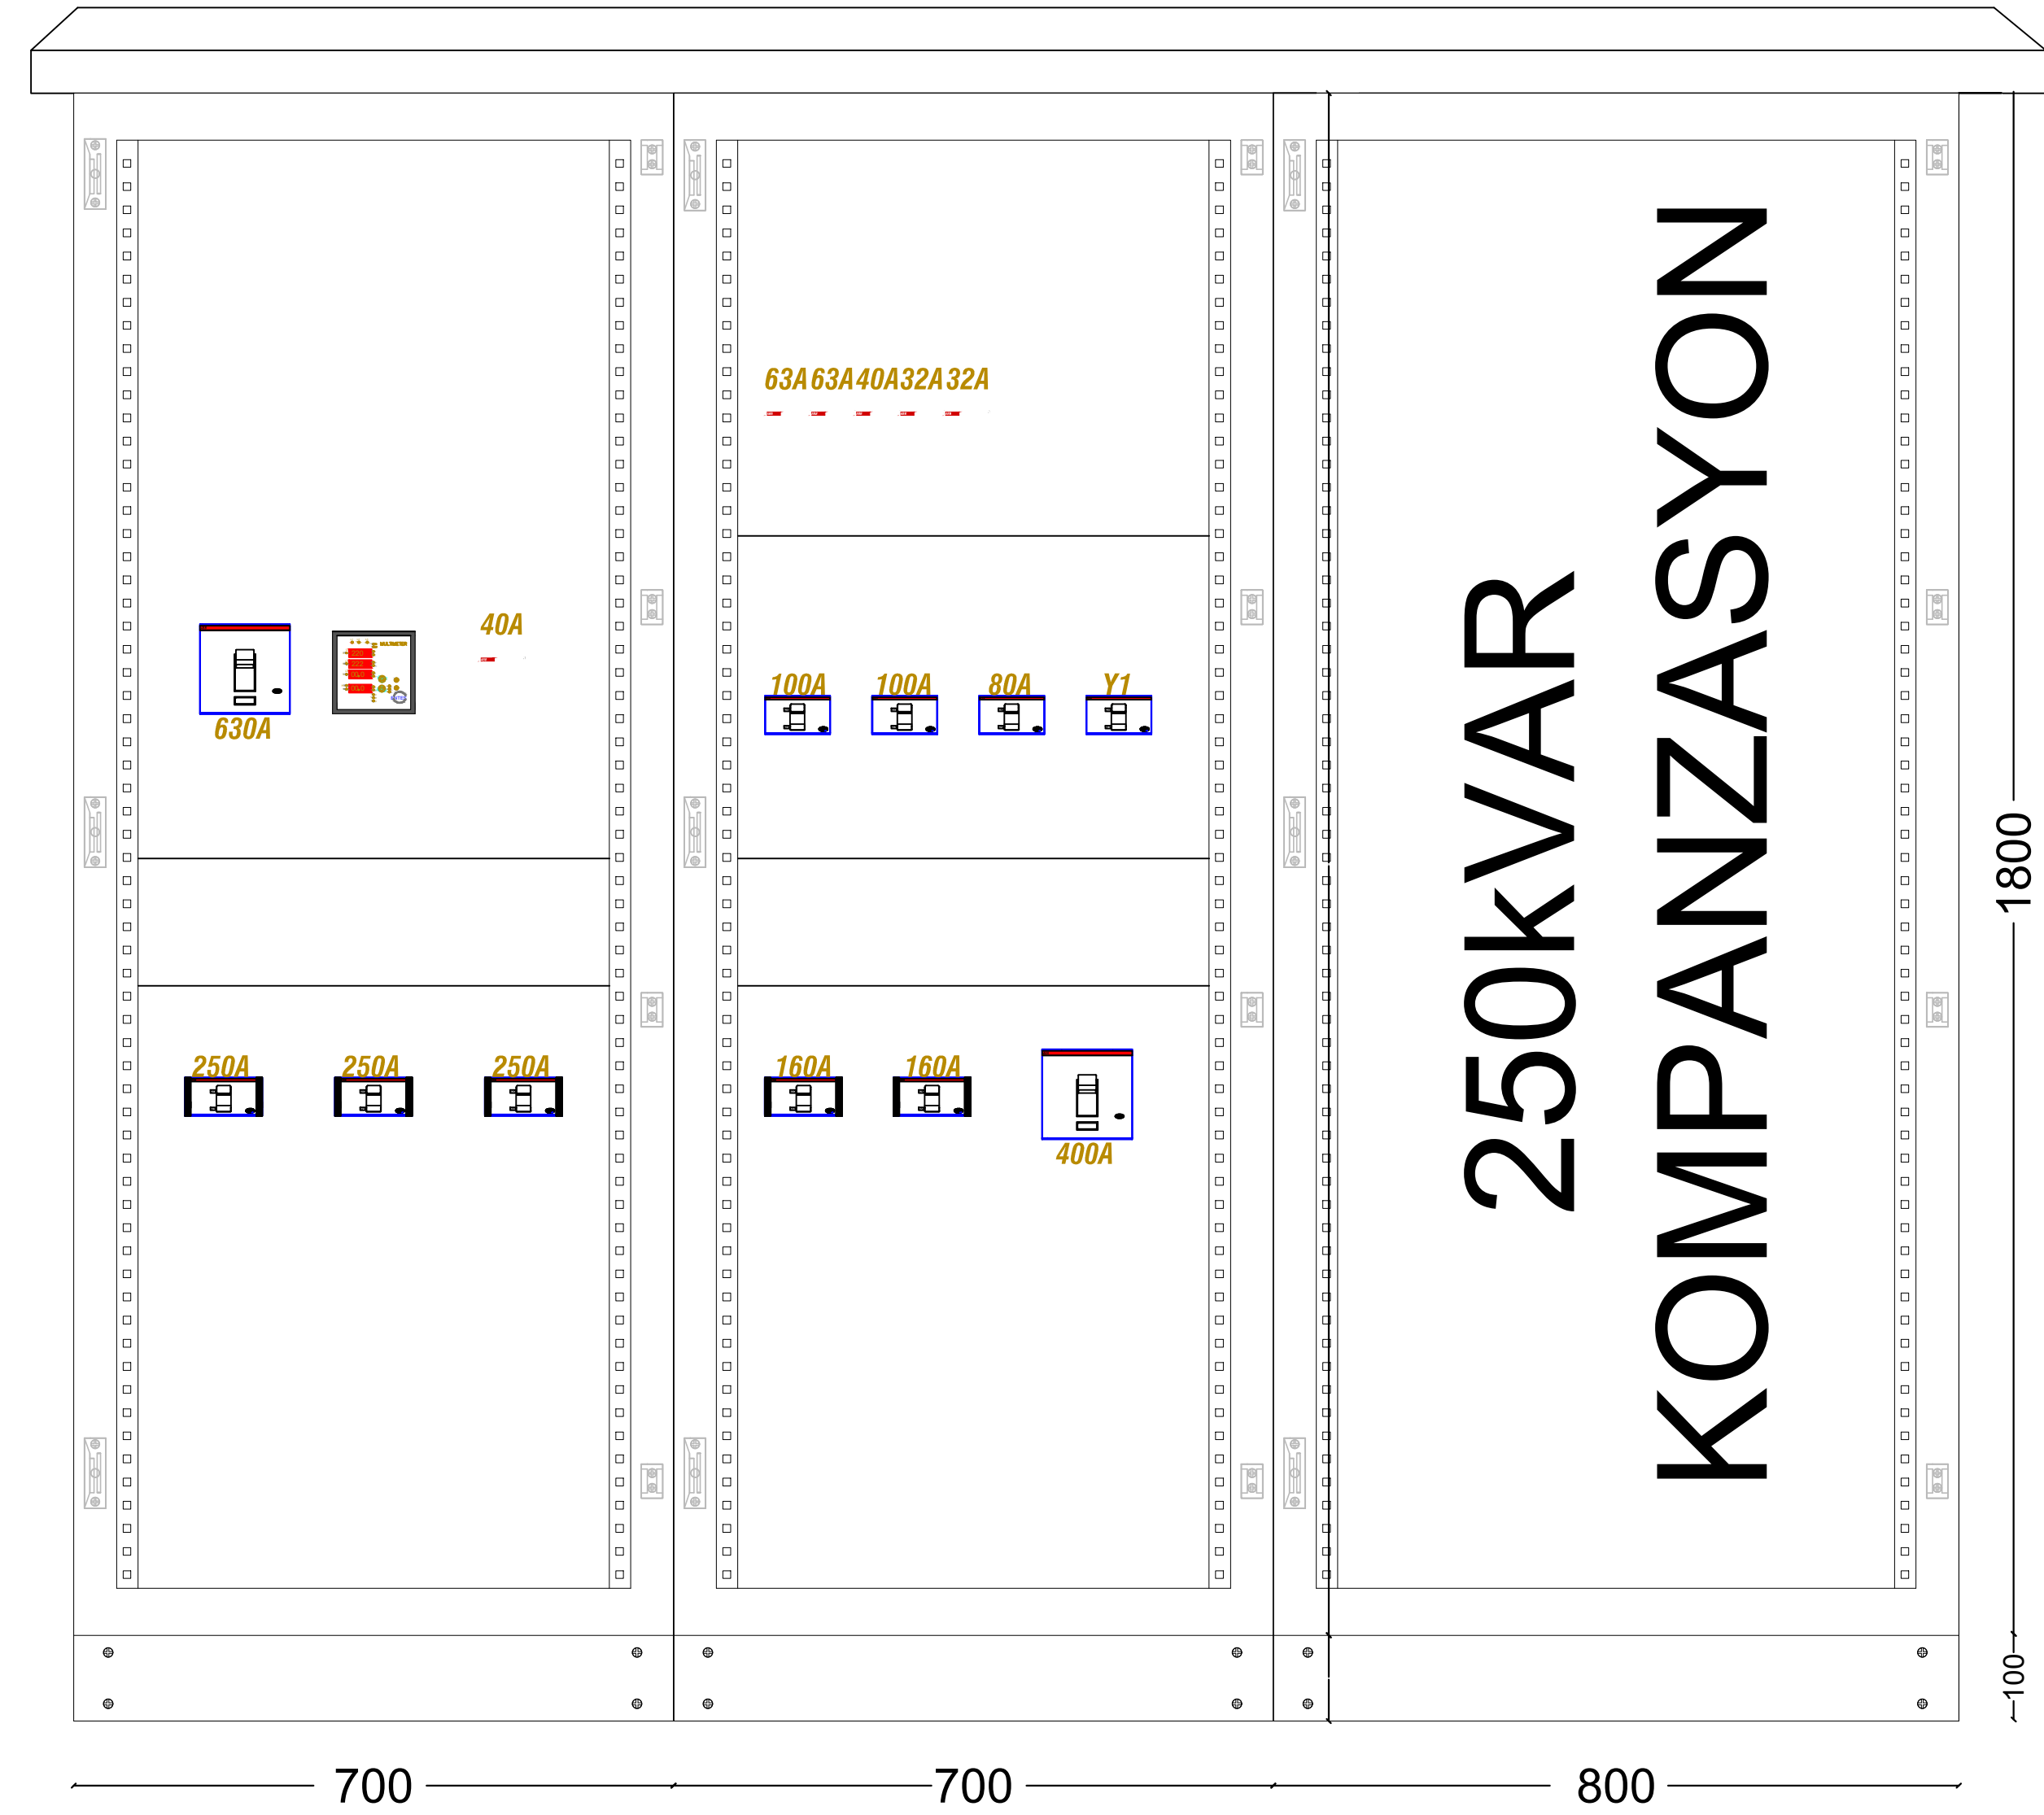


PANO ÖN KAPAĞI AÇIK

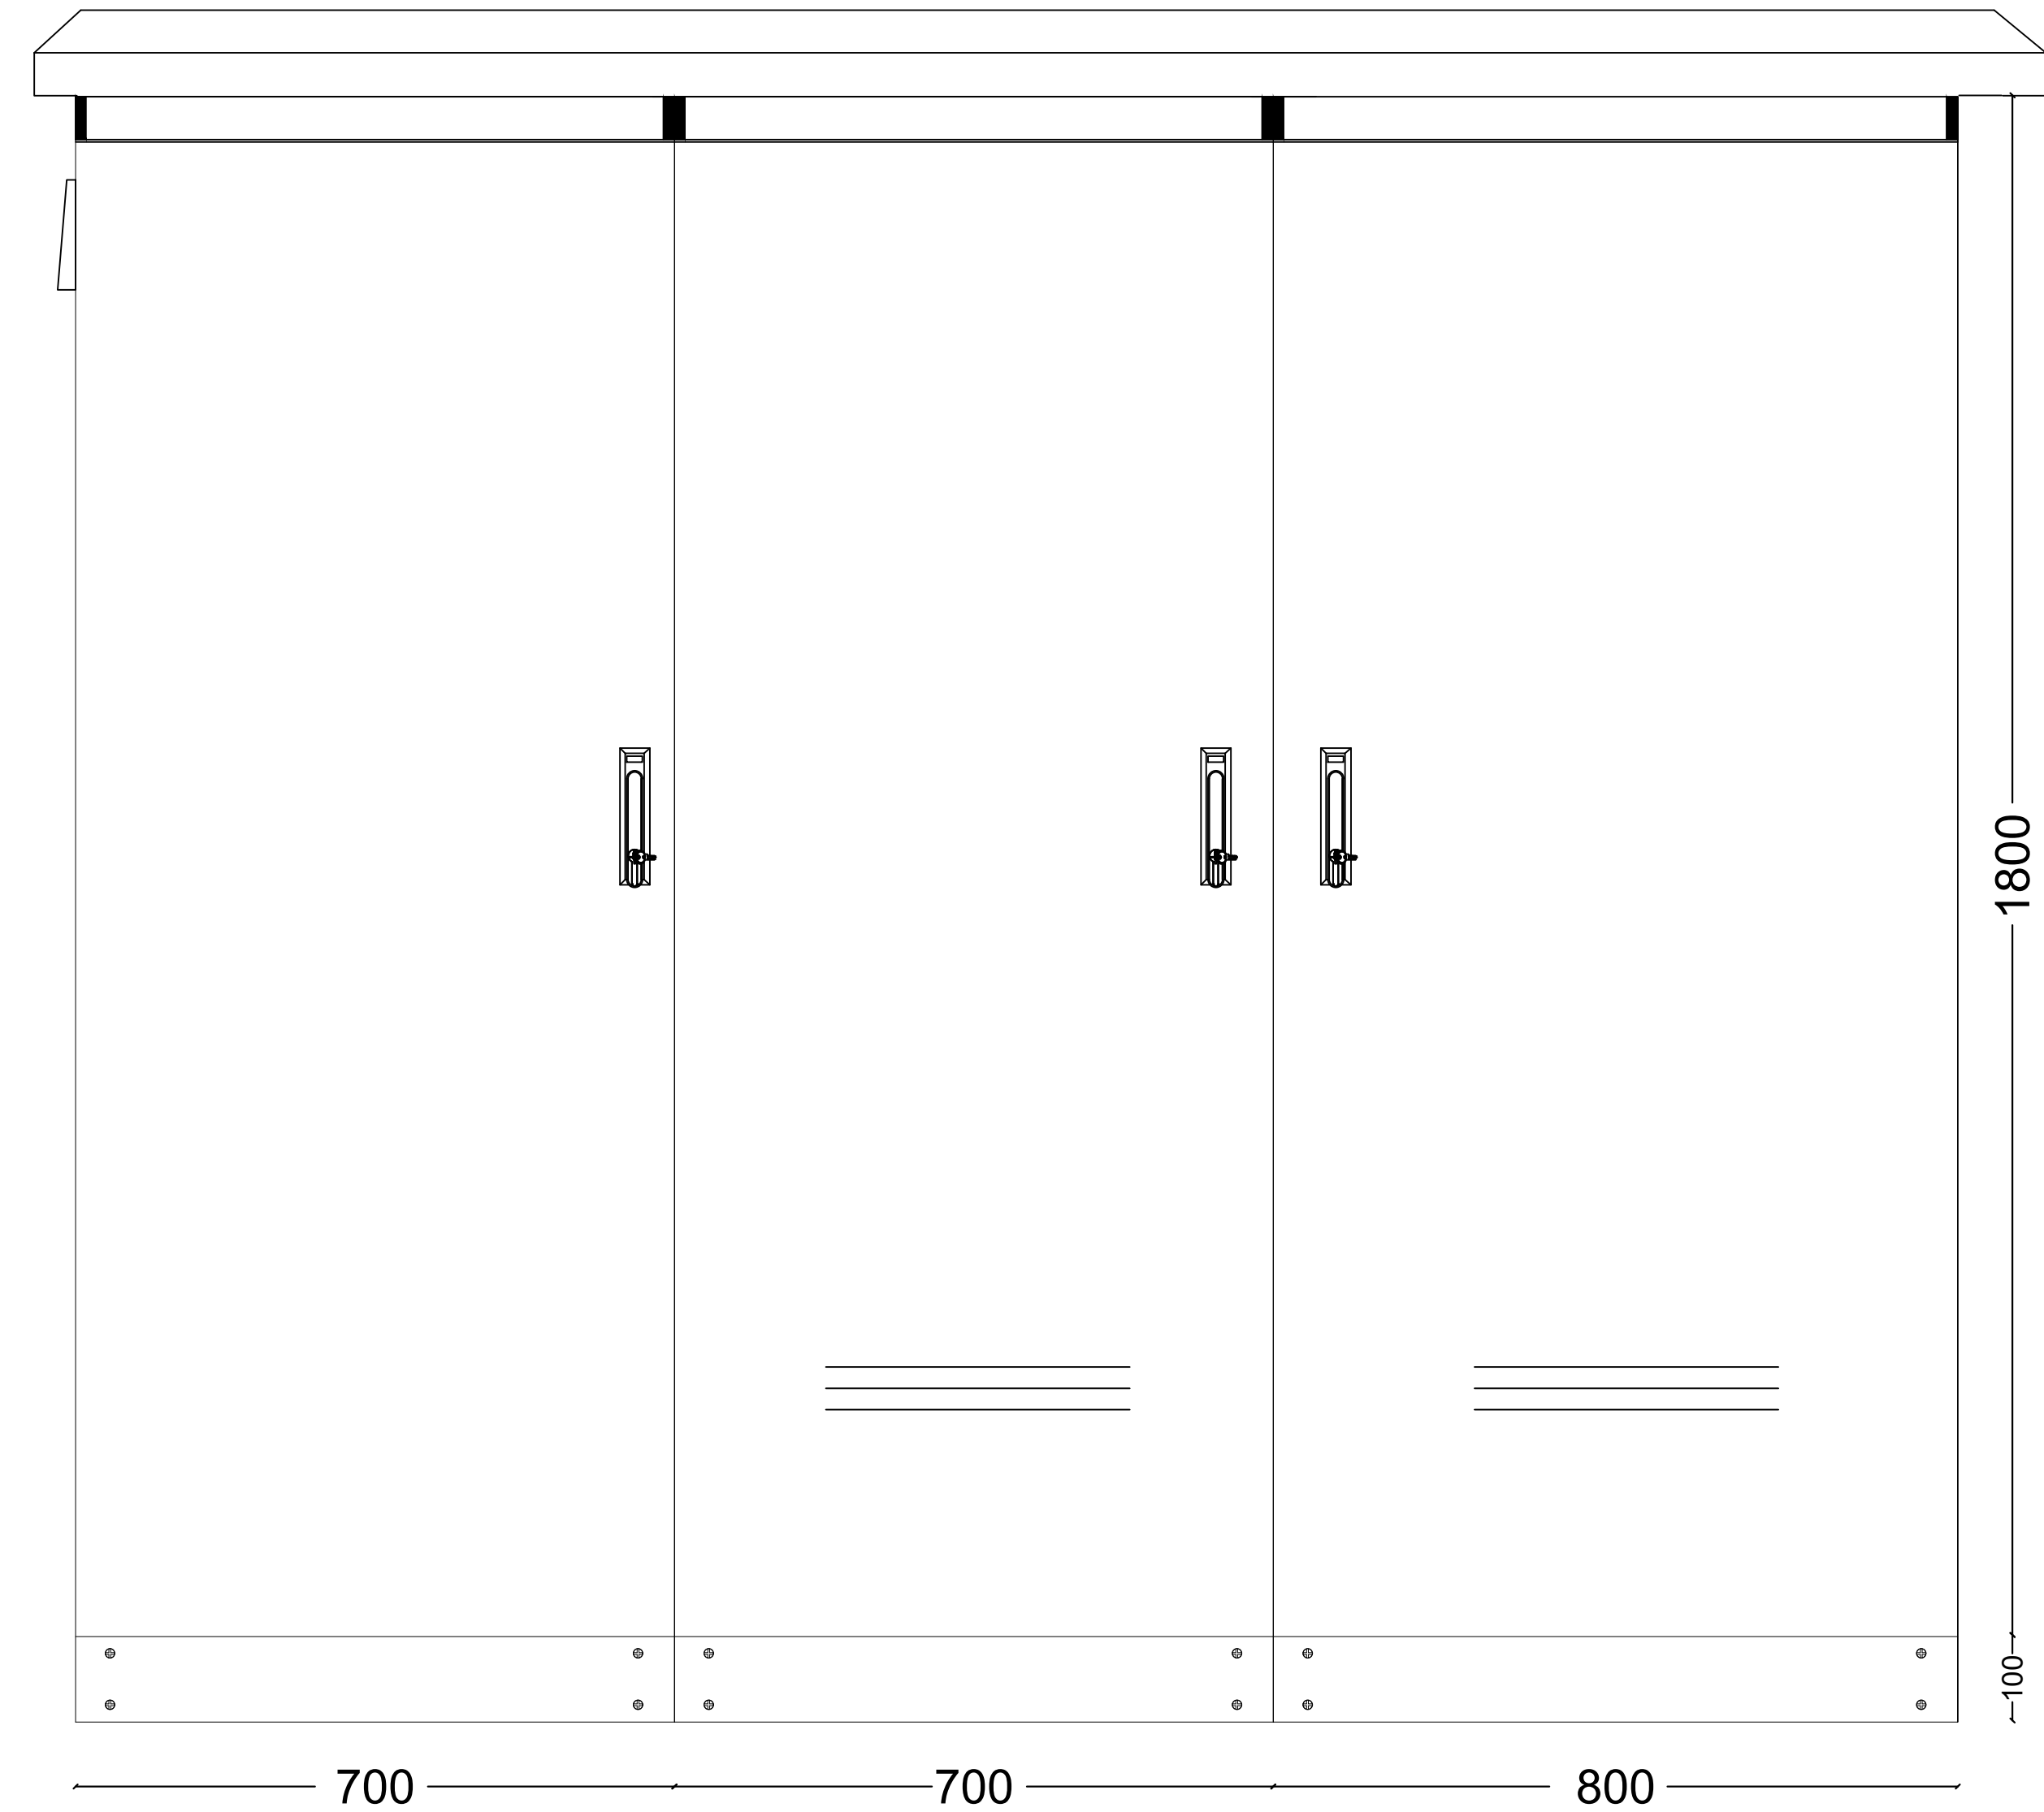

ÖN GÖRÜNÜM

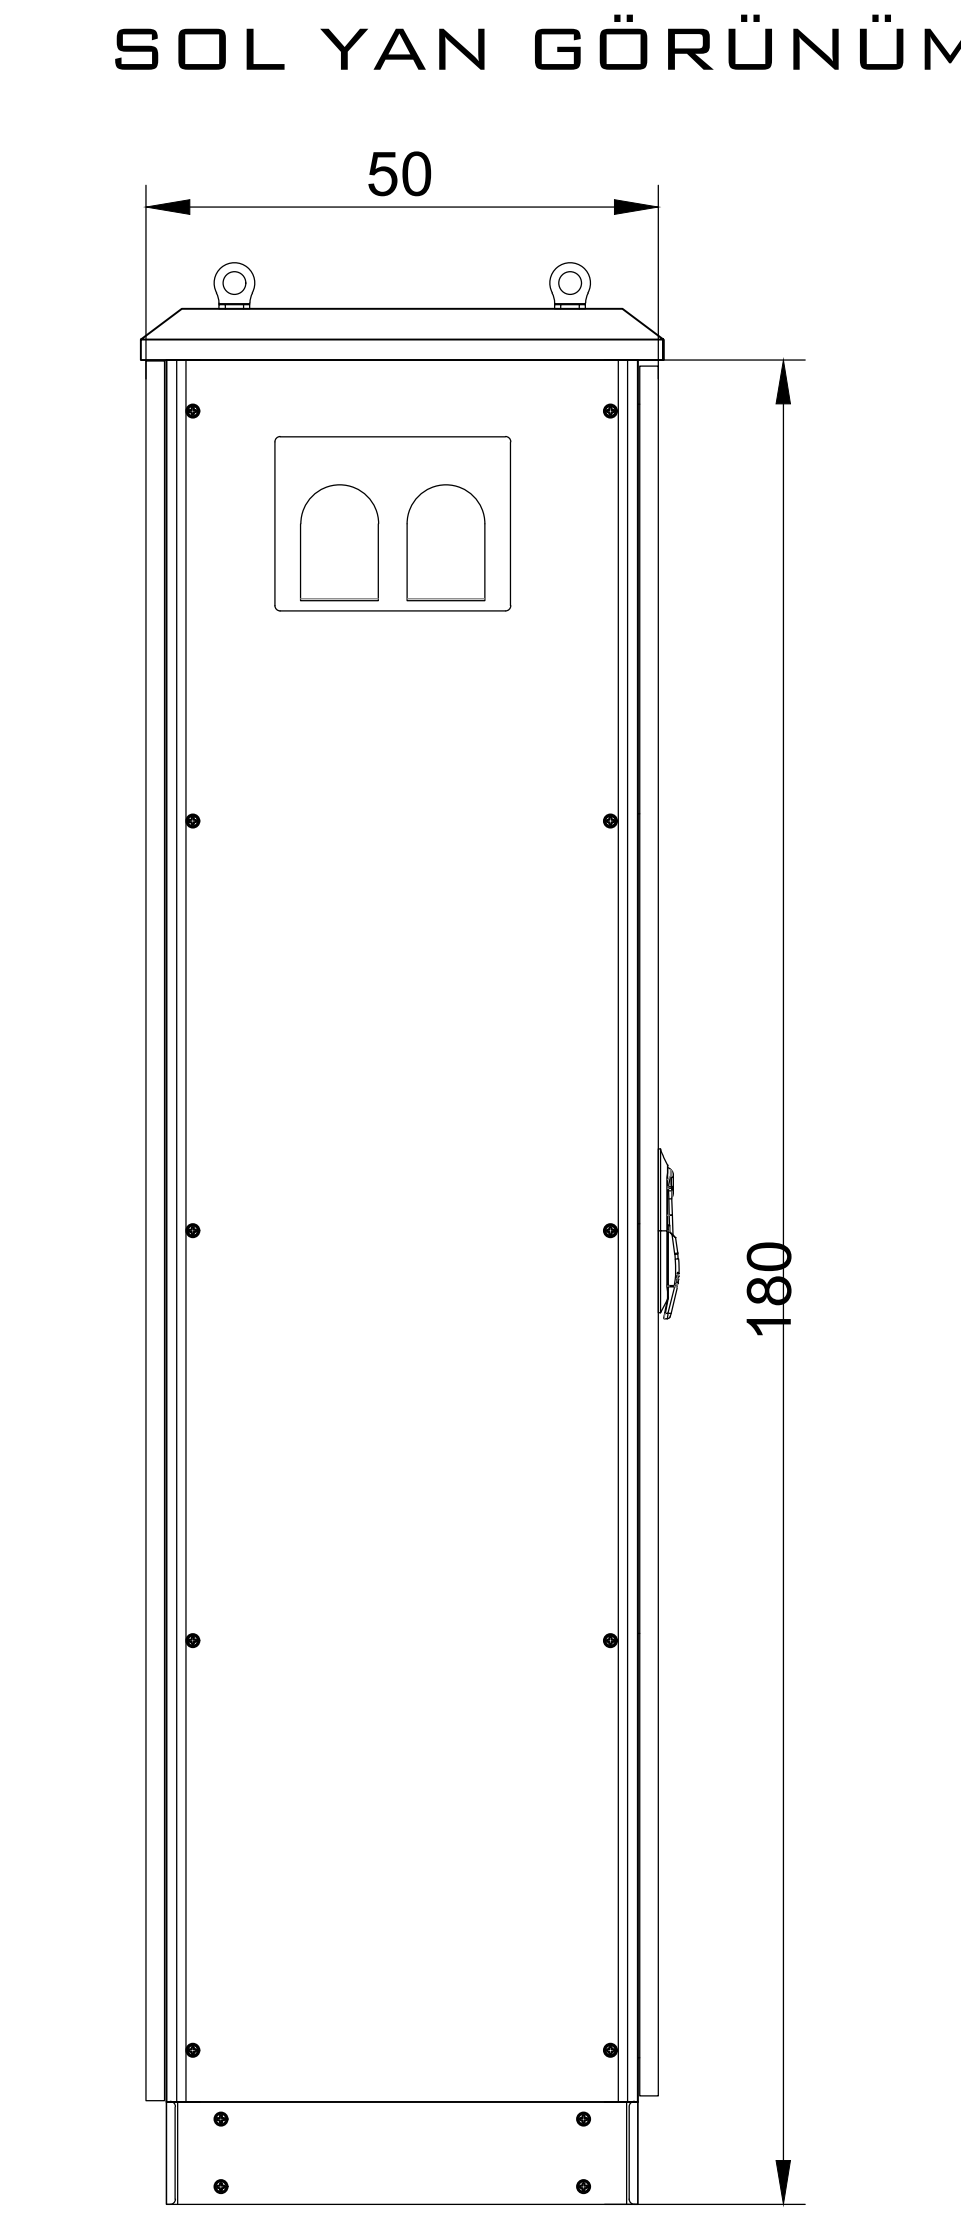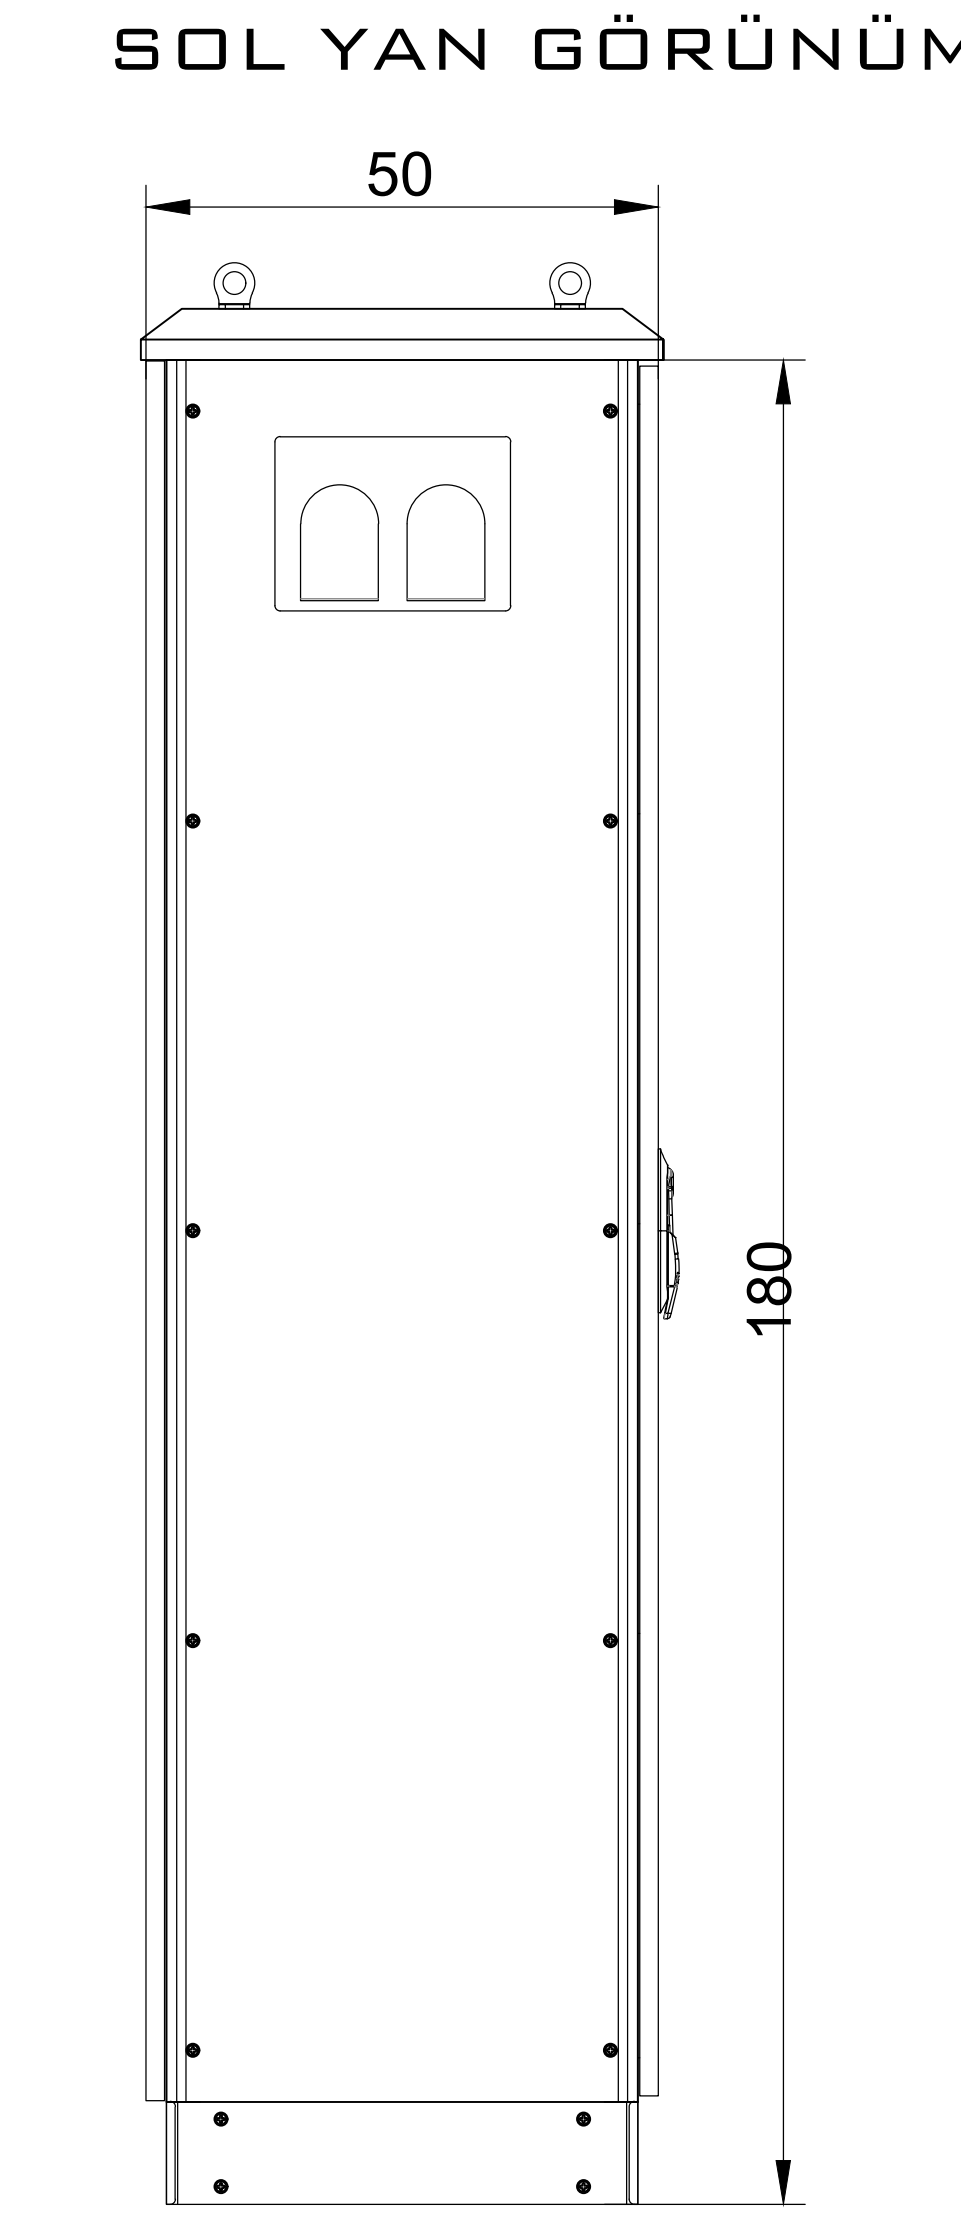

GENEL GÖRÜNÜM

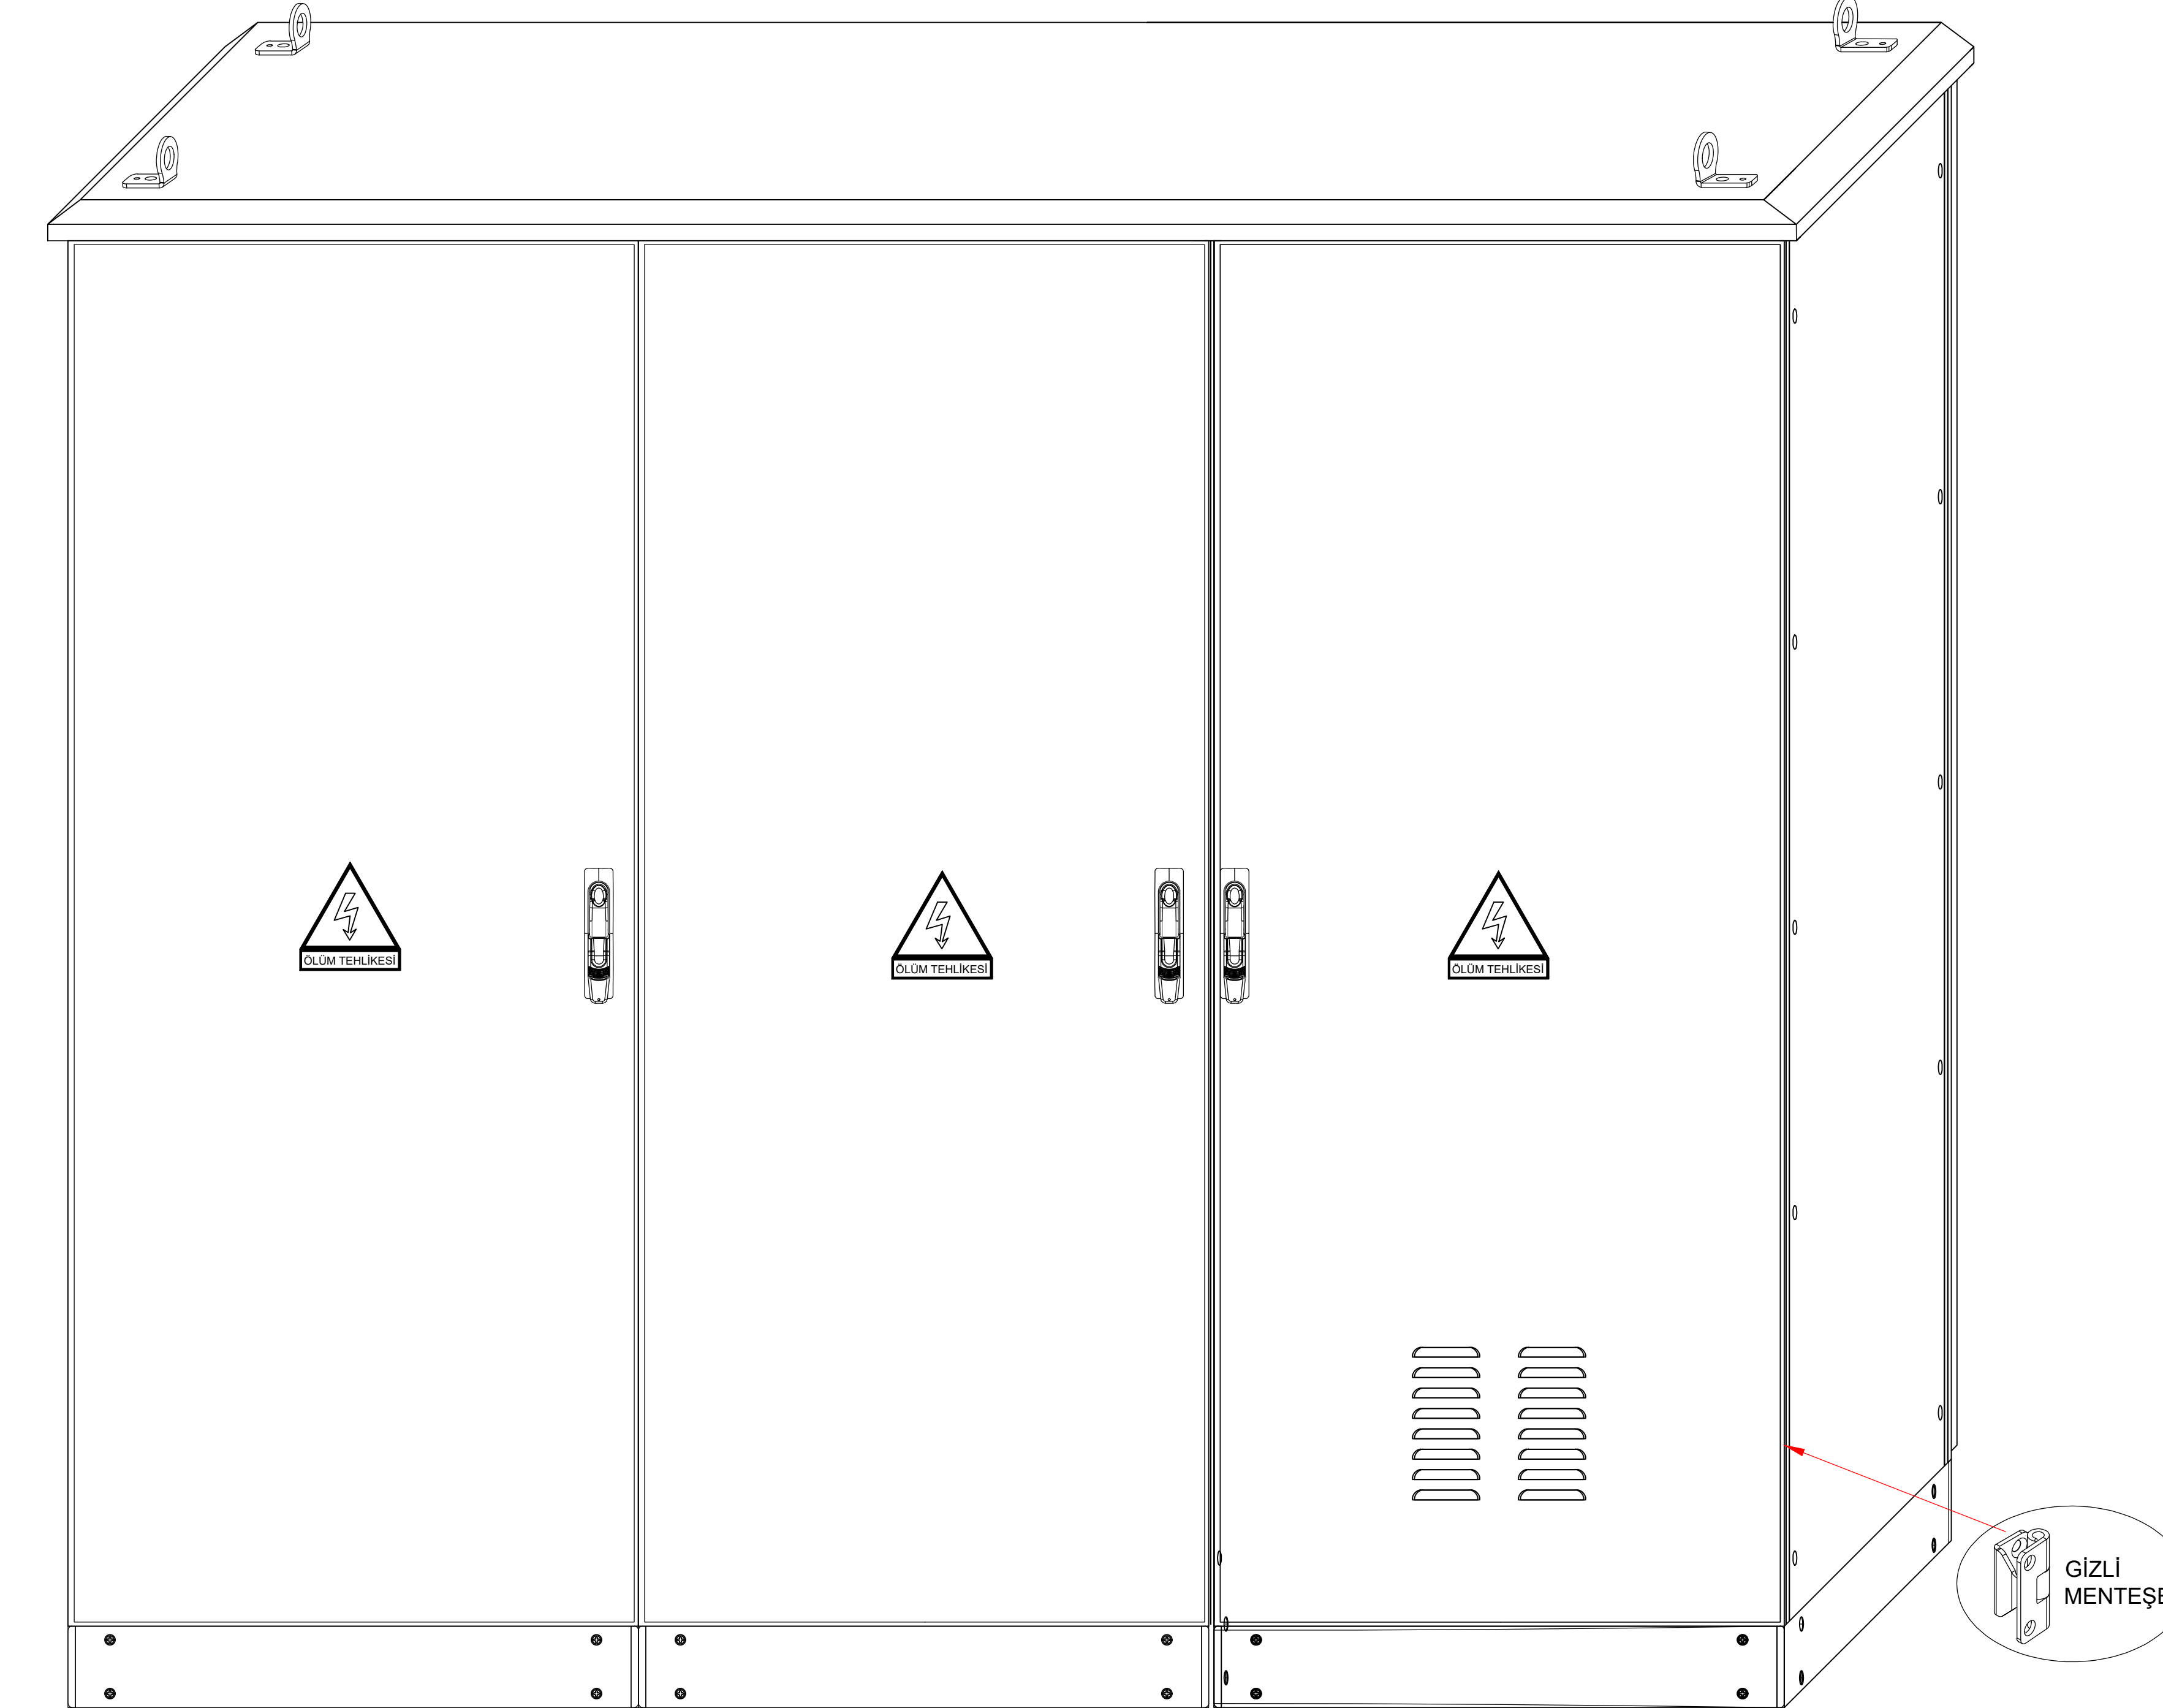

ÖN GÖRÜNÜM

SAKARYA ELEKTRİK DAĞITIM A.Ş.
DAĞITIM OPERASYONLARI DİREKTÖRLÜĞÜ
DÜZCE BÖLGE MÜDÜRLÜĞÜ

- BU PROJELER KAVRAMSAL OLARAK ONAYLANMIŞTIR. UYGULAMA VE DETAYLARDAN DOĞABİLECEK HER TÜRLÜ SORUMLULUK PROJEDİ, YATIRIMCI, İMALATÇI VE MONTAJCININ SORUMLULUĞUNDADIR.
- ENERJİ VE TABİİ KAYNAKLAR BAKANLIĞINCA HAZIRLANARAK 30.11.2000 TARİH VE 24246 SAYILI RESMİ GAZETEDE YAYIMLANAN "ELEKTRİK KUVVETLİ AKIM TESİSLERİ YÖNETMELİĞİ"NDE BELİTRİLEN BÜTÜN HUSUSLARA UYULACAKTIR.
- ELEKTRİK TESİSLERİ PROJE YÖNETMELİĞİ MADDE 2-(2)-F BENDİNE GÖRE ELEKTRİK İÇ TESİSLERİ YÖNETMELİĞİ KAPSAMINDA OLAN KISIMLAR PROJE ONAY KAPSAMI DIŞINDADIR.

İŞİN ADI:
AKÇAKOCA DEMİR ÇELİK İHTİSAS
ORGANİZE SANAYİ BÖLGESİ

DÜZCE İLİ AKÇAKOCA İLÇESİ DÖNGELLİ KÖYÜ
400+400kVA ELEKTRİK PROJESİ

TRAFO DİREĞİ, TRAFO, AG DAĞITIM PANOSU GÖRÜNÜŞLERİ

PAFTA NO: P7

PROJE SORUMLUSU:



DR. SERCAN ÖZÜMCAN
ELEKTRİK MÜHENDİSİ
KUYUMCUHACIALI MAH. 4192 SK.
NO:16/2 MERKEZ DÜZCE
0505 718 1787
DÜZCE V.D. - 16790163610

E-MAIL : SERCAN@OZUMCAN.COM

WWW.OZUMCAN.COM

TEL : 0505 718 17 87

	ADI SOYADI	ÜNVAN	ODA NO	SMM NO	TARİH
ÇİZEN					
ELK.MÜH	SERCAN ÖZÜMCAN	ELK. MÜH.	44686	418144686	19.06.2026
HAR.MÜH					